

**UCHWAŁA Nr XXIX/148/16**

**RADY GMINY LEONCIN**

z dnia 21 września 2016

**w sprawie przystąpienia do sporządzenia miejscowego planu zagospodarowania przestrzennego miejscowości Leoncin i Wincentówek gmina Leoncin**

Na podstawie art. 8 ust. 2 pkt 15 ustawy z dnia 8 marca 1990 r o samorządzie gminnym (Dz. U. z 2016 r.poz.446 ) oraz art.14 ust.1 i 2 ustawy z dnia 27 marca 2003 r. o planowaniu i zagospodarowaniu przestrzennym (Dz. U. z 2016 r.poz.778 ze zm.) – Rada Gminy Leoncin uchwala co następuje:

**§1.**

1.Postanawia się przystąpić do sporządzenia miejscowego planu zagospodarowania przestrzennego dla obszaru położonego w obrębie sołectwa Leoncin i Wincentówek w gminie Leoncin.

2.Granica opracowania oznaczona na załączniku graficznym stanowi : od północy, od wschodu, od zachodu i od południa granica obrębu Leoncin i Wincentówek.

3.Granice obszaru objętego projektem planu przedstawia załącznik graficzny do uchwały.

**§2.**

Opracowanie będzie obejmować problematykę wskazaną w art.15 ust.2 i 3 ustawy z dnia 27 marca 2003 r. o planowaniu i zagospodarowaniu przestrzennym (Dz. U. z 2016 r.poz.778 ze zm.)

**§3.**

Wykonanie uchwały powierza się Wójtowi Gminy Leoncin.


**§4.**

Uchwała wchodzi w życie z dniem podjęcia.

Przewodniczący Rady Gminy

Arkadiusz Kielbasiński



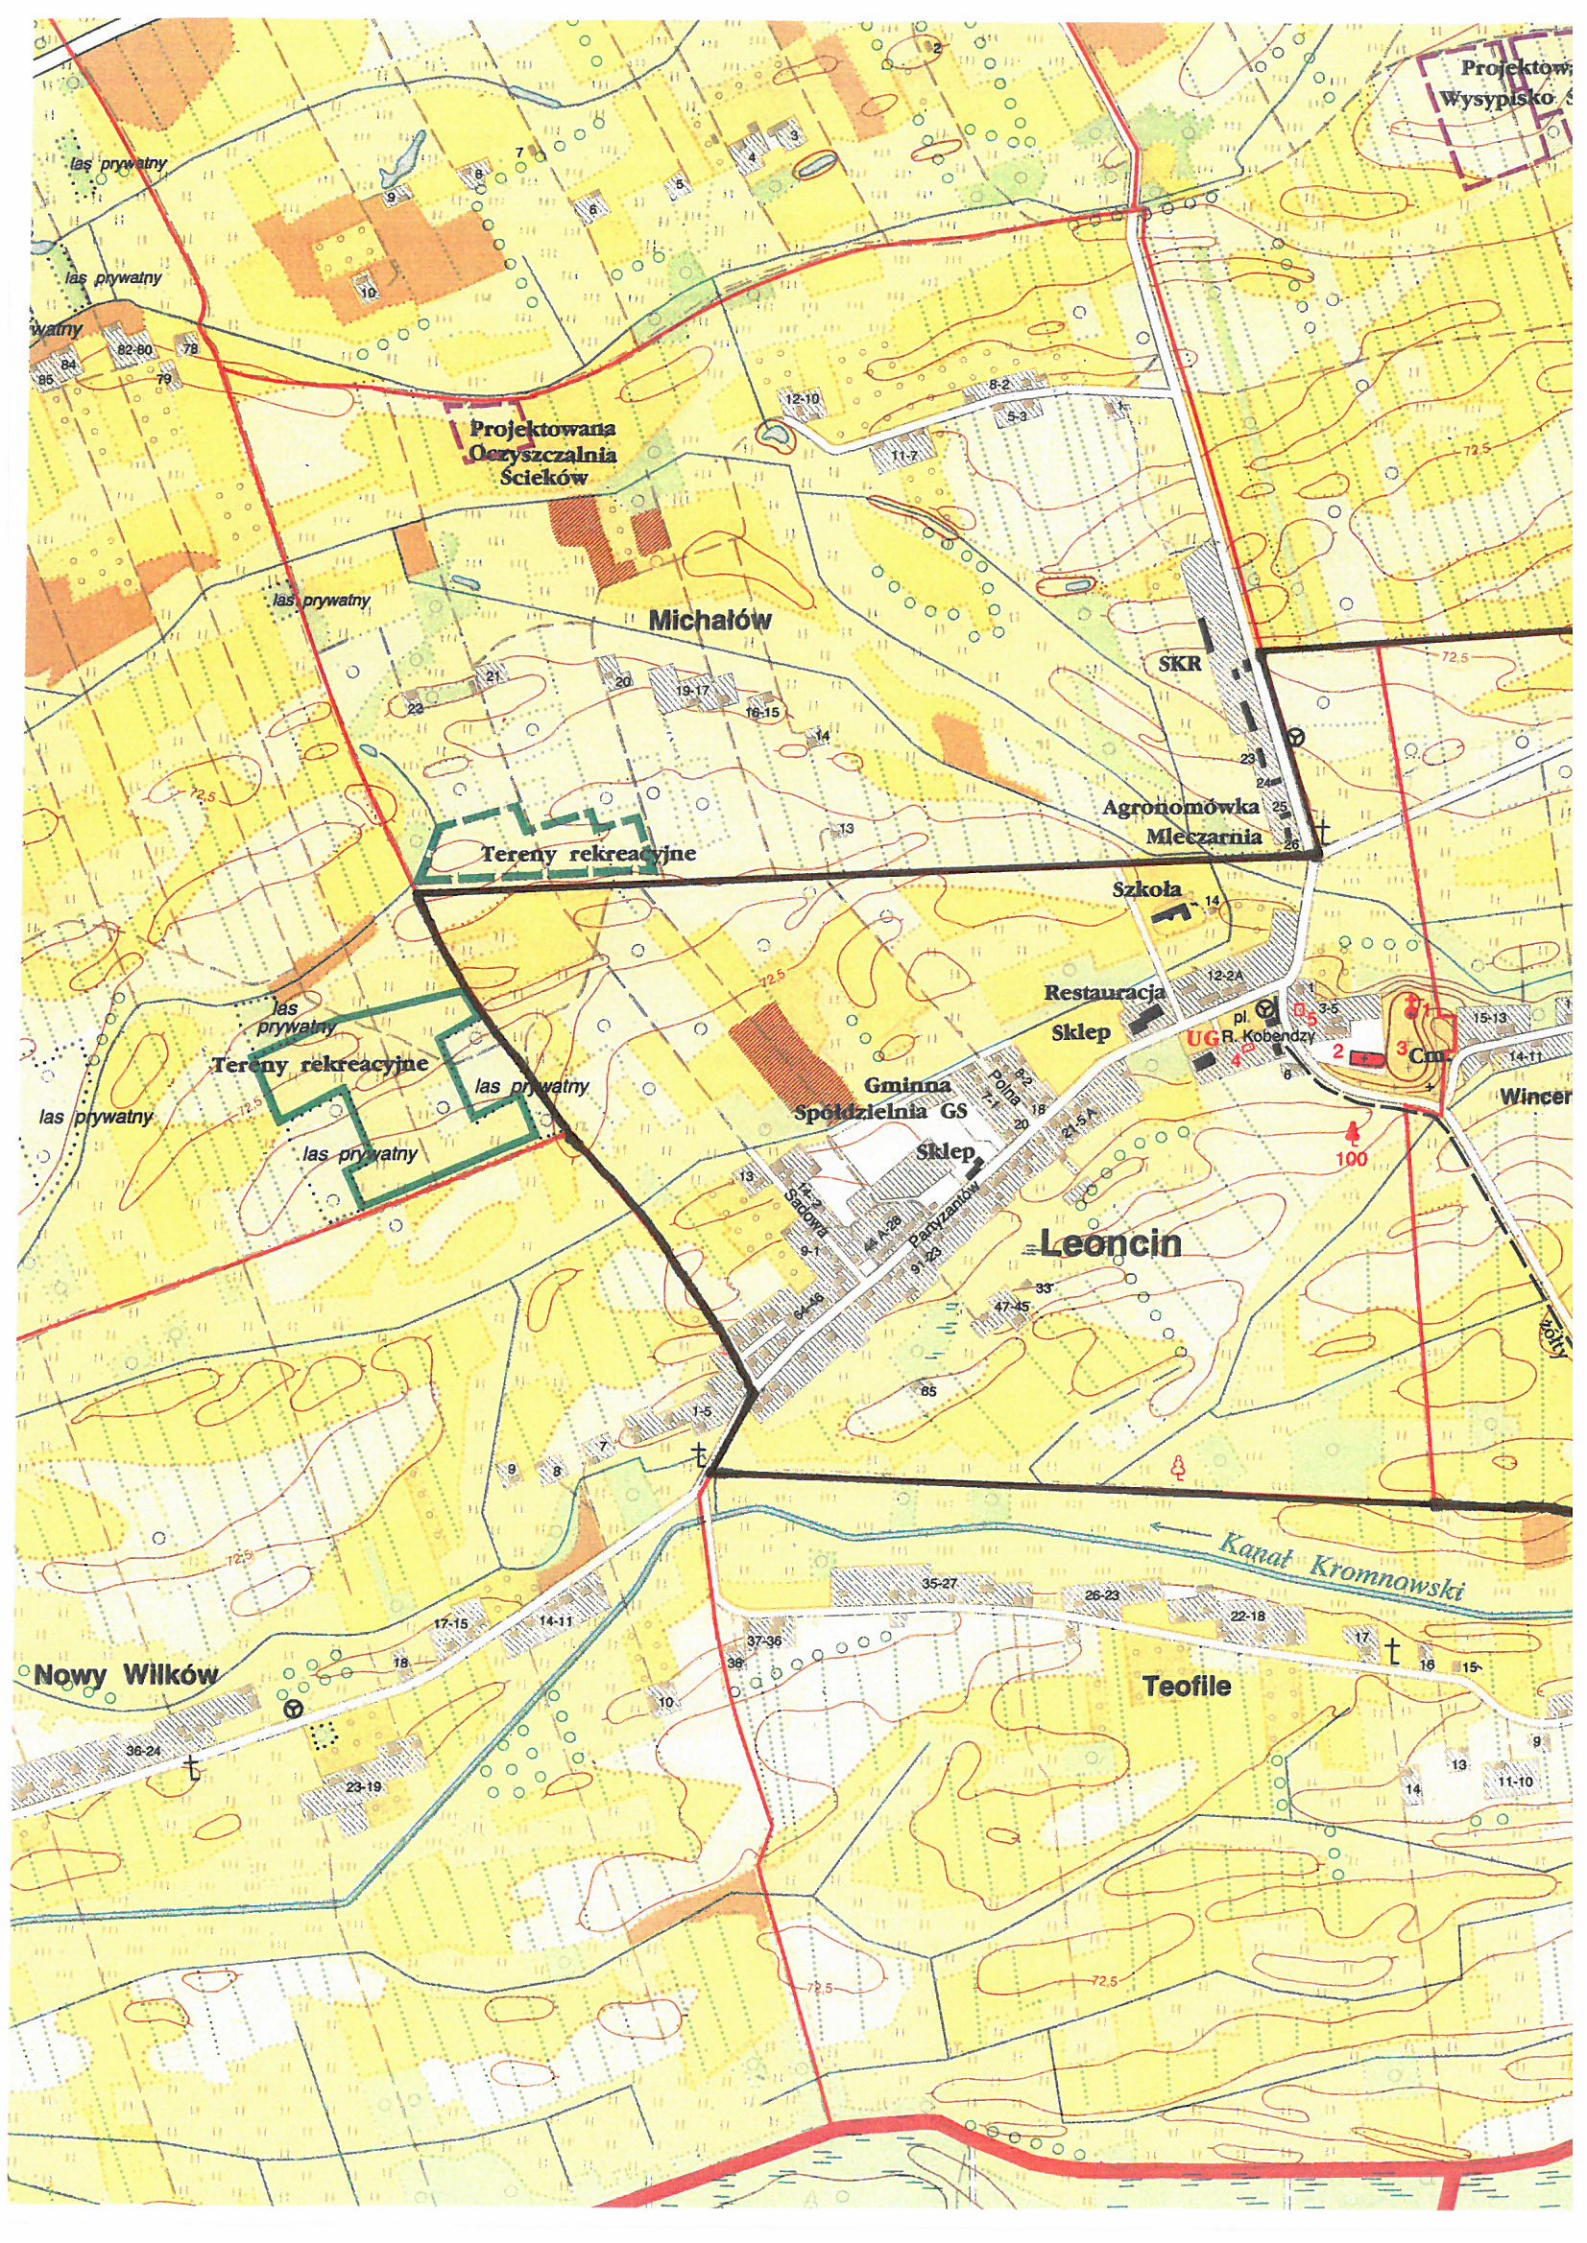

Projektowa  
Wysypisko

Projektowana  
Oczyszczalnia  
Ścieków

Michałów

SKR

Agronomówka  
Mleczarnia

Tereny rekreacyjne

Szkoła

Tereny rekreacyjne

Restauracja

Sklep

pl. UGR Kobendzy

Gminna  
Spółdzielnia GS

Sklep

Leoncin

Wincen

Kanał Kromnowski

Nowy Wilków

Teofile