



PRZEKRÓJ PODŁUŻNY
skala 1:50

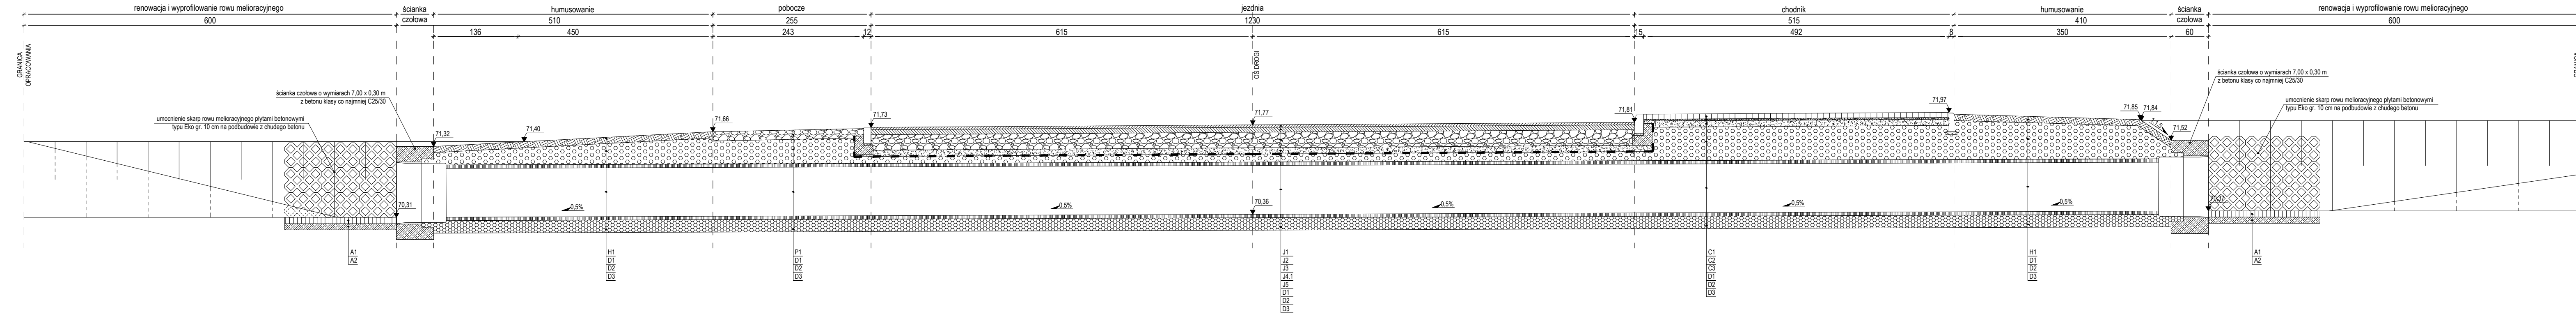

PRZEKRÓJ POPRZECZNY
skala 1:50

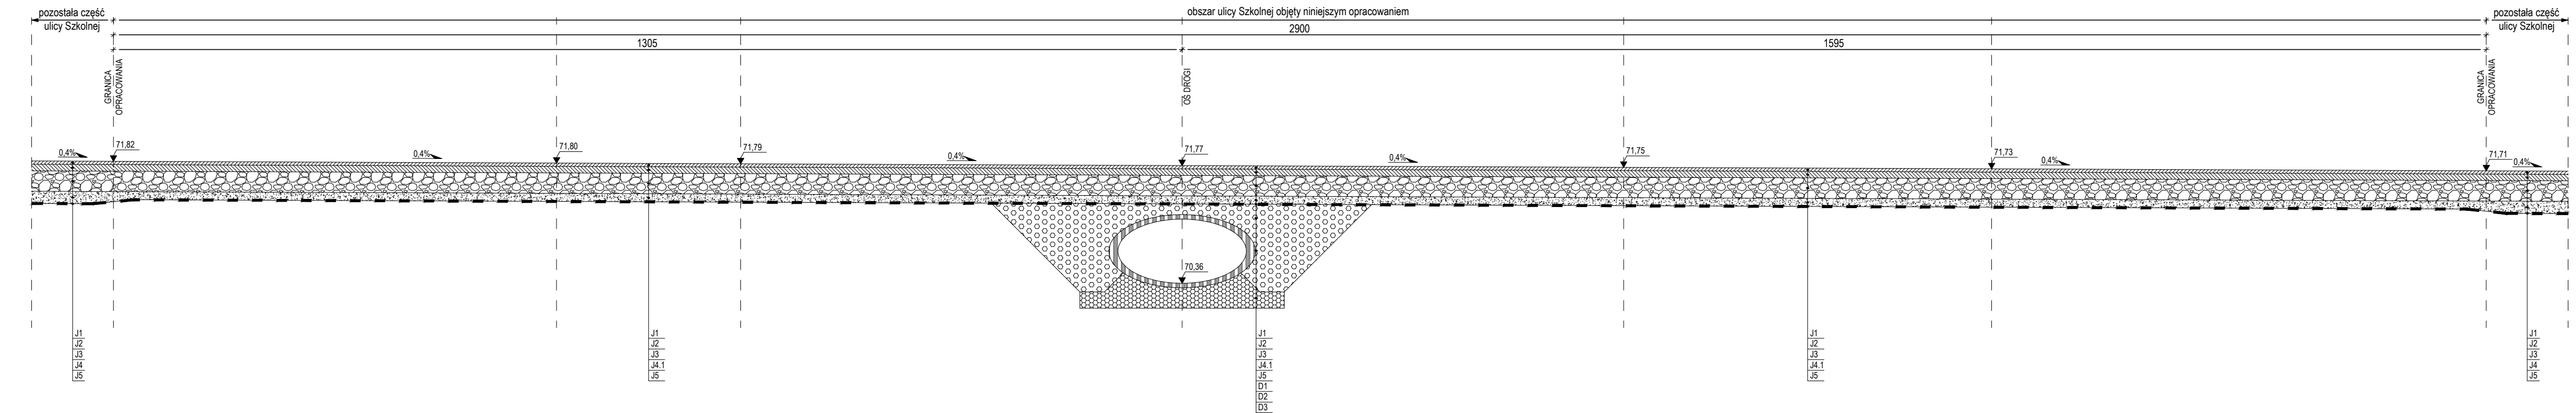

- OBJAŚNIENIE SYMBOLI KONSTRUKCYJNYCH:**
- J1 - WARSTWA ŚCIERALNA Z MIESZANKI MIN-BIT AC 11S, GR. 4 CM - DLA KR2
 - J2 - WARSTWA WIĄZĄCA Z MIESZANKI MIN-BIT AC 16W, GR. 8 CM - DLA KR2
 - J3 - PODBUDOWA ZASADNICZA Z KRUSZYWA ŁAMANEGO STABILIZOWANEGO MECHANICZNIE 0/31,5, GR. 25 CM
 - J4 - WARSTWA MROZOCHRONNA Z KRUSZYWA NATURALNEGO, GR. 15 CM
 - J4.1 - WARSTWA MROZOCHRONNA Z KRUSZYWA NATURALNEGO, GR. 10 CM
 - J5 - GEOWŁÓKNINA SEPARACYJNA
- D1 - ZASYPKA ZAGĘSZCZONA DO $I_s \geq 0,98$ O ZMIENNEJ GRUBOŚCI
 - D2 - PRZEPUST Z TWORZYWA SZTUCZNEGO Ø80 CM
 - D3 - PODSYPKA ZAGĘSZCZONA DO $I_s \geq 0,98$, GR. 20 CM
- C1 - BETONOWA KOSTKA BRUKOWA TYPU "HOLLAND" KOLORU SZAREGO, GR. 8 CM
 - C2 - PODSYPKA CEMENTOWO-PIASKOWA 1:4, GR. 3 CM
 - C3 - PODBUDOWA ZASADNICZA Z KRUSZYWA NATURALNEGO, GR. 10 CM
- A1 - PŁYTY BETONOWE TYPU EKO, GR. 10 CM
 - A2 - PODBUDOWA Z CHUDEGO BETONU, GR. 10 CM
- H1 - WARSTWA HUMUSU, GR. 10 CM
 - P1 - POBOCZE Z KRUSZYWA ŁAMANEGO STABILIZOWANEGO MECHANICZNIE 0/31,5, GR. 10 CM

| | | | | |
|----------------------|---|--|-----------------|-------------------------|
| JEDNOSTKA PROJEKTOWA | in trakt | INTRAKT ANDRZEJ DRZAZGOWSKI POMIECHOWO, UL. OGRODOWA 15, 05-180 POMIECHÓWEK | | |
| INWESTOR | | GMINA LEONCIN UL. PARTYZANTÓW 3, 05-155 LEONCIN | | |
| TYTUŁ PROJEKTU | BUDOWA ULICY SZKOLNEJ W MIEJSCOWOŚCI LEONCIN - BUDOWA PRZEPUSTU NA ROWIE MELIORACYJNYM F W KM 0+465,82 | | | |
| FAZA OPRACOWANIA | PROJEKT BUDOWLANY | | | SKALA: |
| NAZWA RYSUNKU | PRZEKROJE | | | 1:50 |
| PROJEKTANT: | inż. ANDRZEJ DRZAZGOWSKI upr. bud. MAZ/0025/Z00D/13 | PODZIAŁ | 01.2016 | NR RYSUNKU: 4 |
| OPRACOWAŁ: | inż. ŁUKASZ ŁOŹECKI | | DATA 01.2016 | |
| SPRAWDZAJĄCY: | | | | |