



SZCZEGÓŁ
KONSTRUKCJI NAWIERZCHNI JEZDNI
PO ZA OBSZAREM OPRACOWANIA
SKALA 1:20

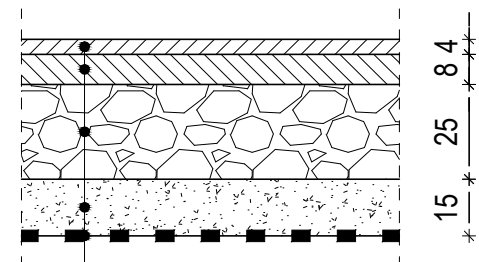


WARSTWA ŚCIERALNA Z MIESZANKI MIN-BIT
AC 11S, GR. 4 CM - DLA KR2
WARSTWA WIĄŻĄCA Z MIESZANKI MIN-BIT
AC 16W, GR. 8 CM - DLA KR2
PODBUDOWA ZASADNICZA Z KRUSZYWA ŁAMANEGO
STABILIZOWANEGO MECHANICZNIE, GR. 25 CM
WARSTWA MROZOCHRONNA Z KRUSZYWA
NATURALNEGO, GR. 15 CM
GEOWŁÓKNINA SEPARACYJNA

SZCZEGÓŁ
KONSTRUKCJI NAWIERZCHNI JEZDNI
W REJONIE PROJEKTOWANEGO PRZEPUSTU
SKALA 1:20

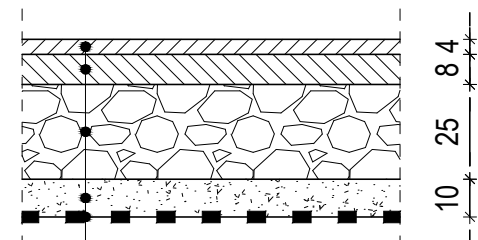


WARSTWA ŚCIERALNA Z MIESZANKI MIN-BIT
AC 11S, GR. 4 CM - DLA KR2
WARSTWA WIĄŻĄCA Z MIESZANKI MIN-BIT
AC 16W, GR. 8 CM - DLA KR2
PODBUDOWA ZASADNICZA Z KRUSZYWA ŁAMANEGO
STABILIZOWANEGO MECHANICZNIE, GR. 25 CM
WARSTWA MROZOCHRONNA Z KRUSZYWA
NATURALNEGO, GR. 10 CM
GEOWŁÓKNINA SEPARACYJNA

SZCZEGÓŁ
KONSTRUKCJI NAWIERZCHNI CHODNIKA
SKALA 1:20

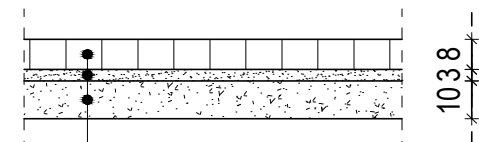


BETONOWA KOSTKA BRUKOWA TYPU "HOLLAND"
KOLORU SZAREGO, GR. 8 CM
PODSYPKA CEMENTOWO-PIASKOWA 1:4, GR. 3 CM
PODBUDOWA ZASADNICZA Z KRUSZYWA
NATURALNEGO, GR. 10 CM

SZCZEGÓŁ
KONSTRUKCJI WZMOCNIENIA SKARP
SKALA 1:20

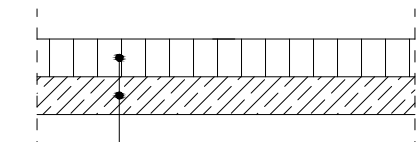


PŁYTY BETONOWE TYPU EKO, GR. 10 CM
PODBUDOWA Z CHUDEGO BETONU, GR. 10 CM

SZCZEGÓŁ
POSADOWIENIE OBRZEŻA NA PODSYPCE CEM. - PIAS.
SKALA 1:20

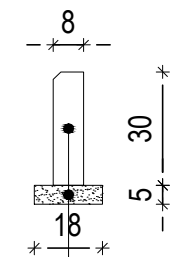


OBRZEŻE BETONOWE 8 X 30 CM
PODSYPKA CEMENTOWO-PIASKOWA 1:4, GR. 5 CM

SZCZEGÓŁ
POSADOWIENIE KRAWĘŻNIKA NA ŁAWIE BETONOWEJ
SKALA 1:20

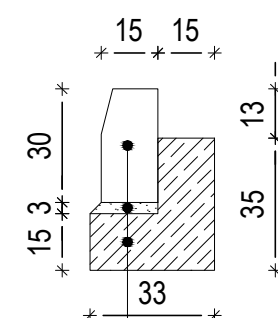



KRAWĘŻNIK BETONOWY 15 X 30 CM
PODSYPKA CEMENTOWO-PIASKOWA 1:4, GR. 3 CM
ŁAWA BETONOWA - BETON KLASY C 12/15

SZCZEGÓŁ
POSADOWIENIE OPORNIKA NA ŁAWIE BETONOWEJ
SKALA 1:20

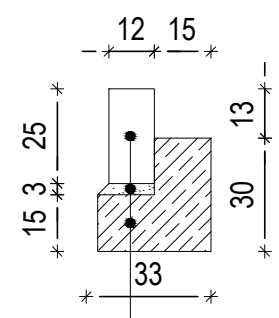

OPORNIK BETONOWY 12 X 25 CM
PODSYPKA CEMENTOWO-PIASKOWA 1:4, GR. 3 CM
ŁAWA BETONOWA - BETON KLASY C 12/15

SZCZEGÓŁ
KONSTRUKCJI ŚCIANKI CZOŁOWEJ
SKALA 1:20

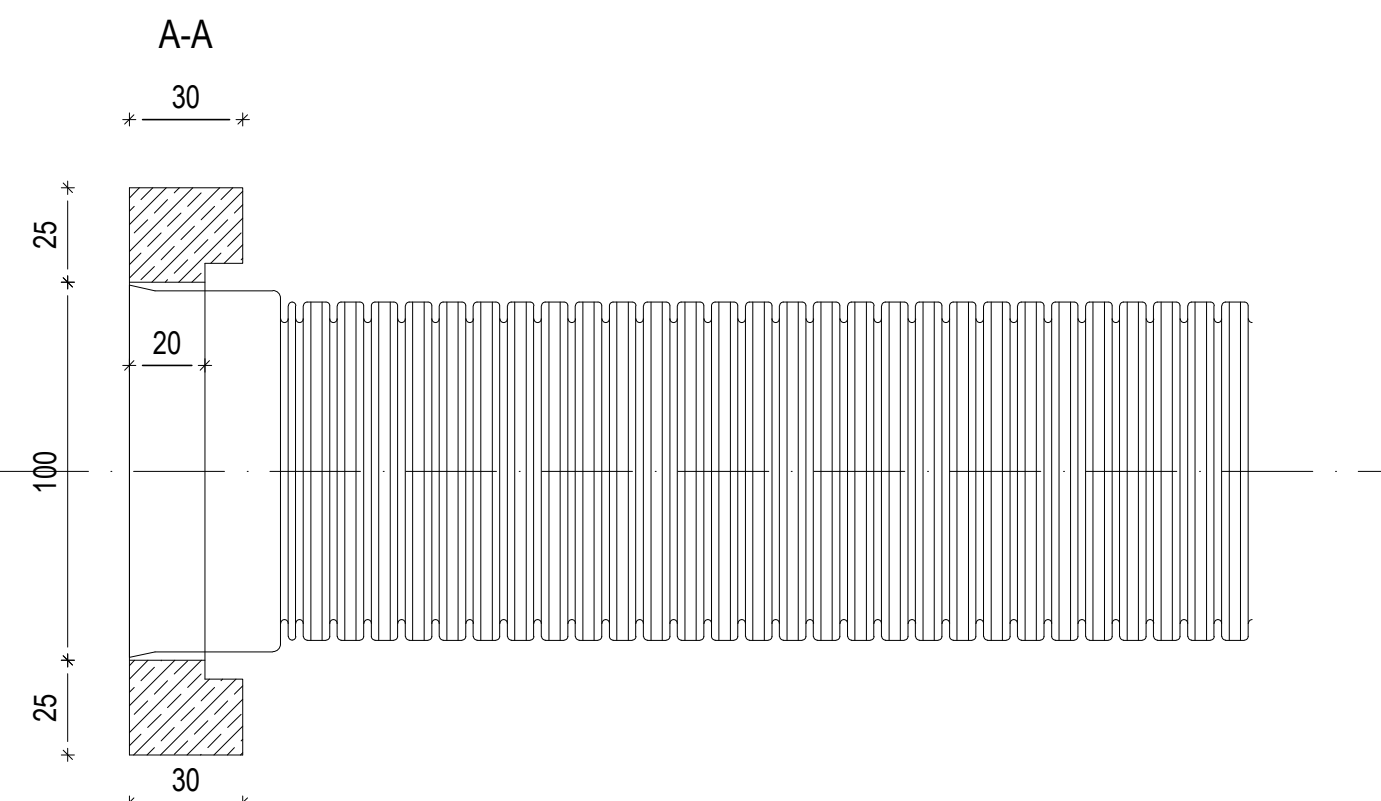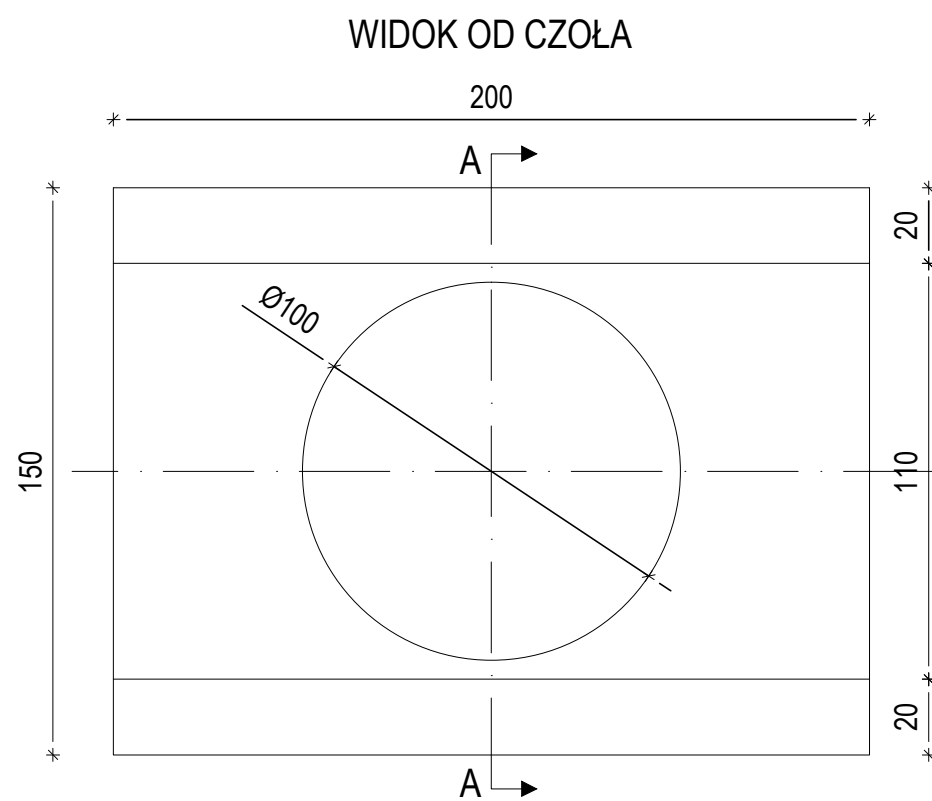

JEDNOSTKA PROJEKTOWA	intra kt	INTRAKT ANDRZEJ DRZĄGOWSKI POMIECHOWO, UL. OGRODOWA 15, 05-180 POMIECHÓWEK		
INWESTOR		GMINA LEONCIN UL. PARTYZANTÓW 3, 05-155 LEONCIN		
TYTUŁ PROJEKTU	BUDOWA ULICY SZKOLNEJ W MIEJSCOWOŚCI LEONCIN - BUDOWA PRZEPUSTU NA ROWIE MELIORACYJNYM F W KM 0+465,82			
FAZA OPRACOWANIA	PROJEKT BUDOWLANY			SKALA: 1:20
NAZWA RYSUNKU	SZCZEGÓŁY KONSTRUKCYJNE			
PROJEKTANT:	inż. ANDRZEJ DRZĄGOWSKI upr. bud. MAZ/0025/ZOOD/13	PODPIS 	01.2016	NR RYSUNKU: 5
OPRACOWAŁ:	inż. ŁUKASZ ŁOŻECKI		01.2016	
SPRAWDZAJĄCY:				