PROJEKT ZAGOSPODAROWANIA TERENU

Nazwa obiektu: SIEĆ WODOCIĄGOWA ROZDZIELCZA Z UZBROJENIEM

Skala 1:1000

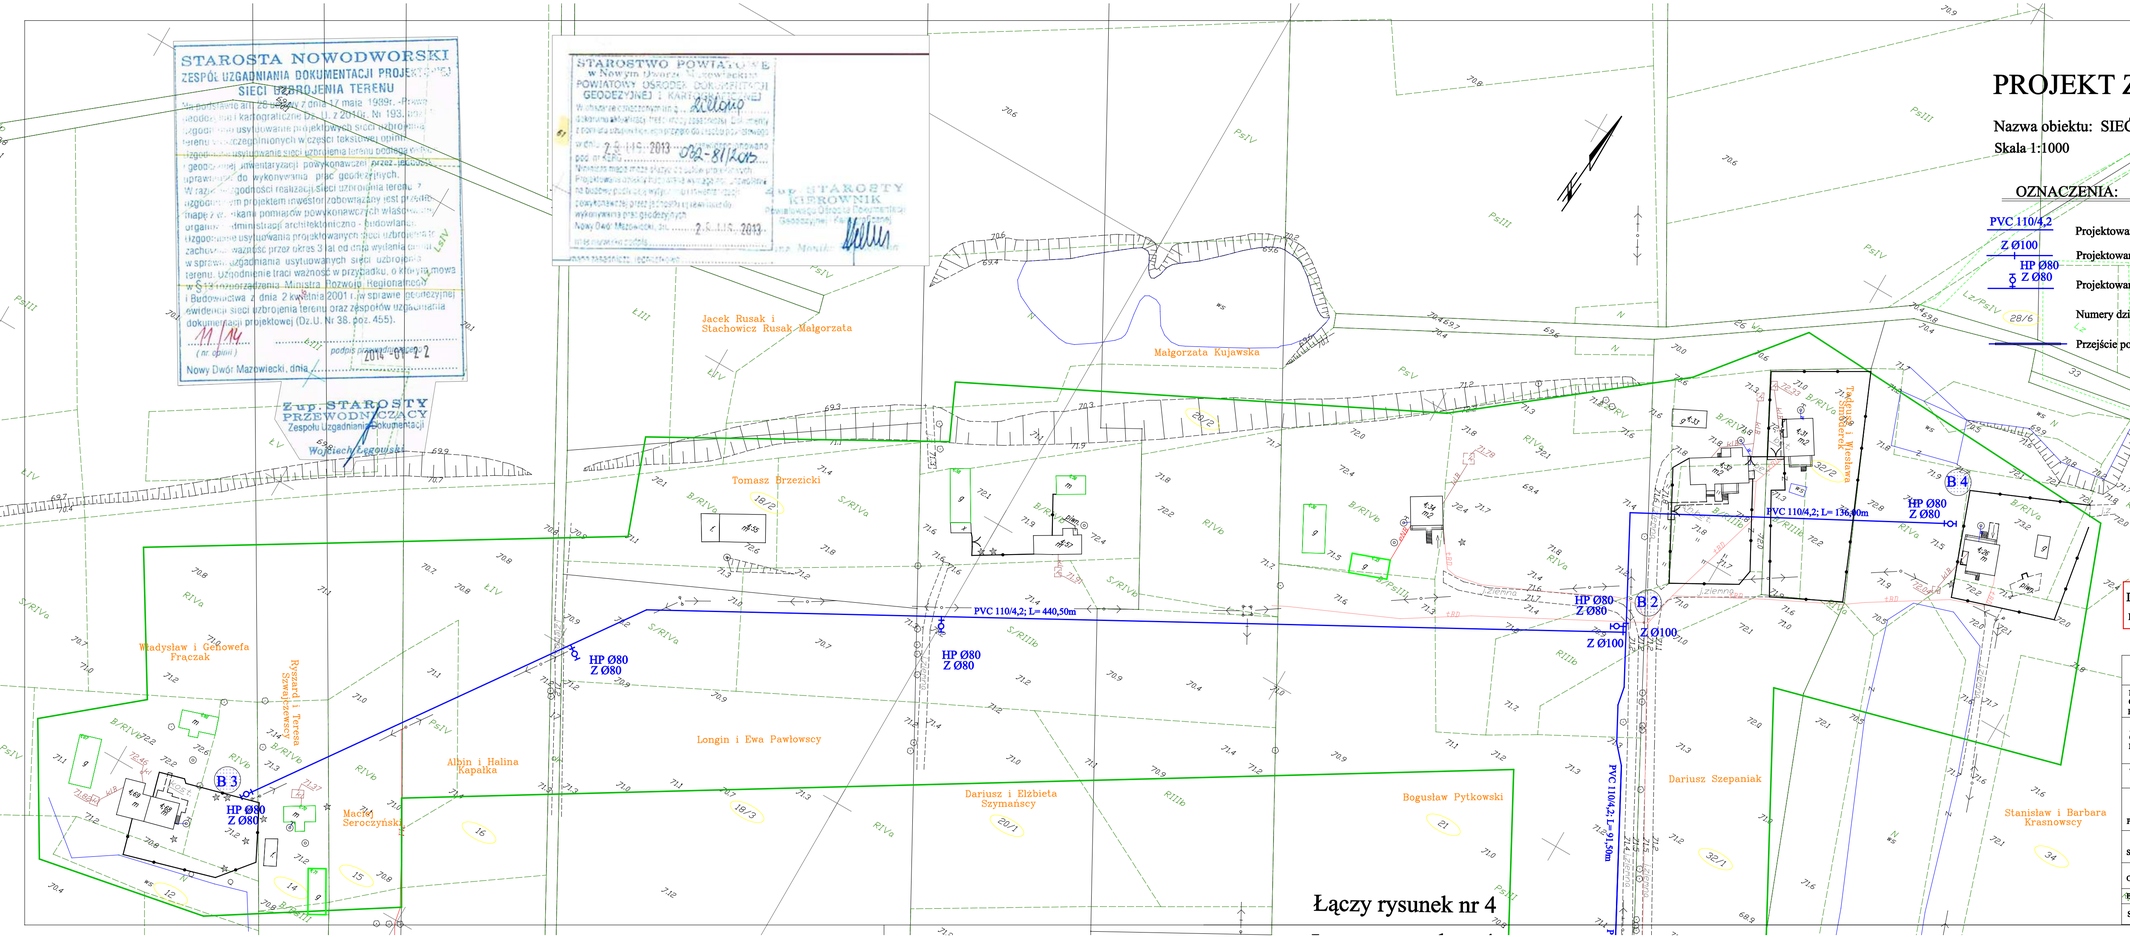

OZNACZENIA:

PVC 110/4,2	Projektowana sieć wodociągowa PVC PN 10
Z Ø100	Projektowana zasuwa na sieci
HP Ø80 Z Ø80	Projektowany hydrant p.poż (nadziemny)
	Numery działek przez które zaprojektowano sieć wodociągową
	Przejście pod drogą i rowem - w rurze osłonowej

DŁUGOŚĆ SIECI WODOCIĄGOWEJ:

PVC 110 - L=668,00m

PRACOWNIA PROJEKTOWA"EKOPROJEKT"
06-400 CIECHANÓW,UL.NADRZECZNA 39 tel.fax(23)672-40-59

NAZWA OBIEKTU BUDOWLANEGO	BUDOWA SIECI WODOCIĄGOWEJ ROZDZIELCZEJ Z UZBROJENIEM		
ADRES OBIEKTU BUDOWLANEGO	GNIEWNIEWICE FOLWARCZNE, GM. LEONCIN , POW. NOWODWORSKI		NR RYSUNKU 4a
TYTUŁ RYSUNKU	PROJEKT ZAGOSPODAROWANIA TERENU		
	IMIĘ I NAZWISKO	NR UPRAWNIEŃ	PODPIS
PROJEKTOWAŁ	inż. Saturnin Szydlik	upr.bud. Cie-10/81	
SPRAWDZIŁ	mgr inż. Piotr Garlej	upr.bud. MAZ/0430/PWOS/12	
OPRACOWAŁ	mgr inż. Antonina Szydlik		
BRANŻA	STADIUM	SKALA	DATA
sanitarna	P.B.	1: 1000	12. 2013 r