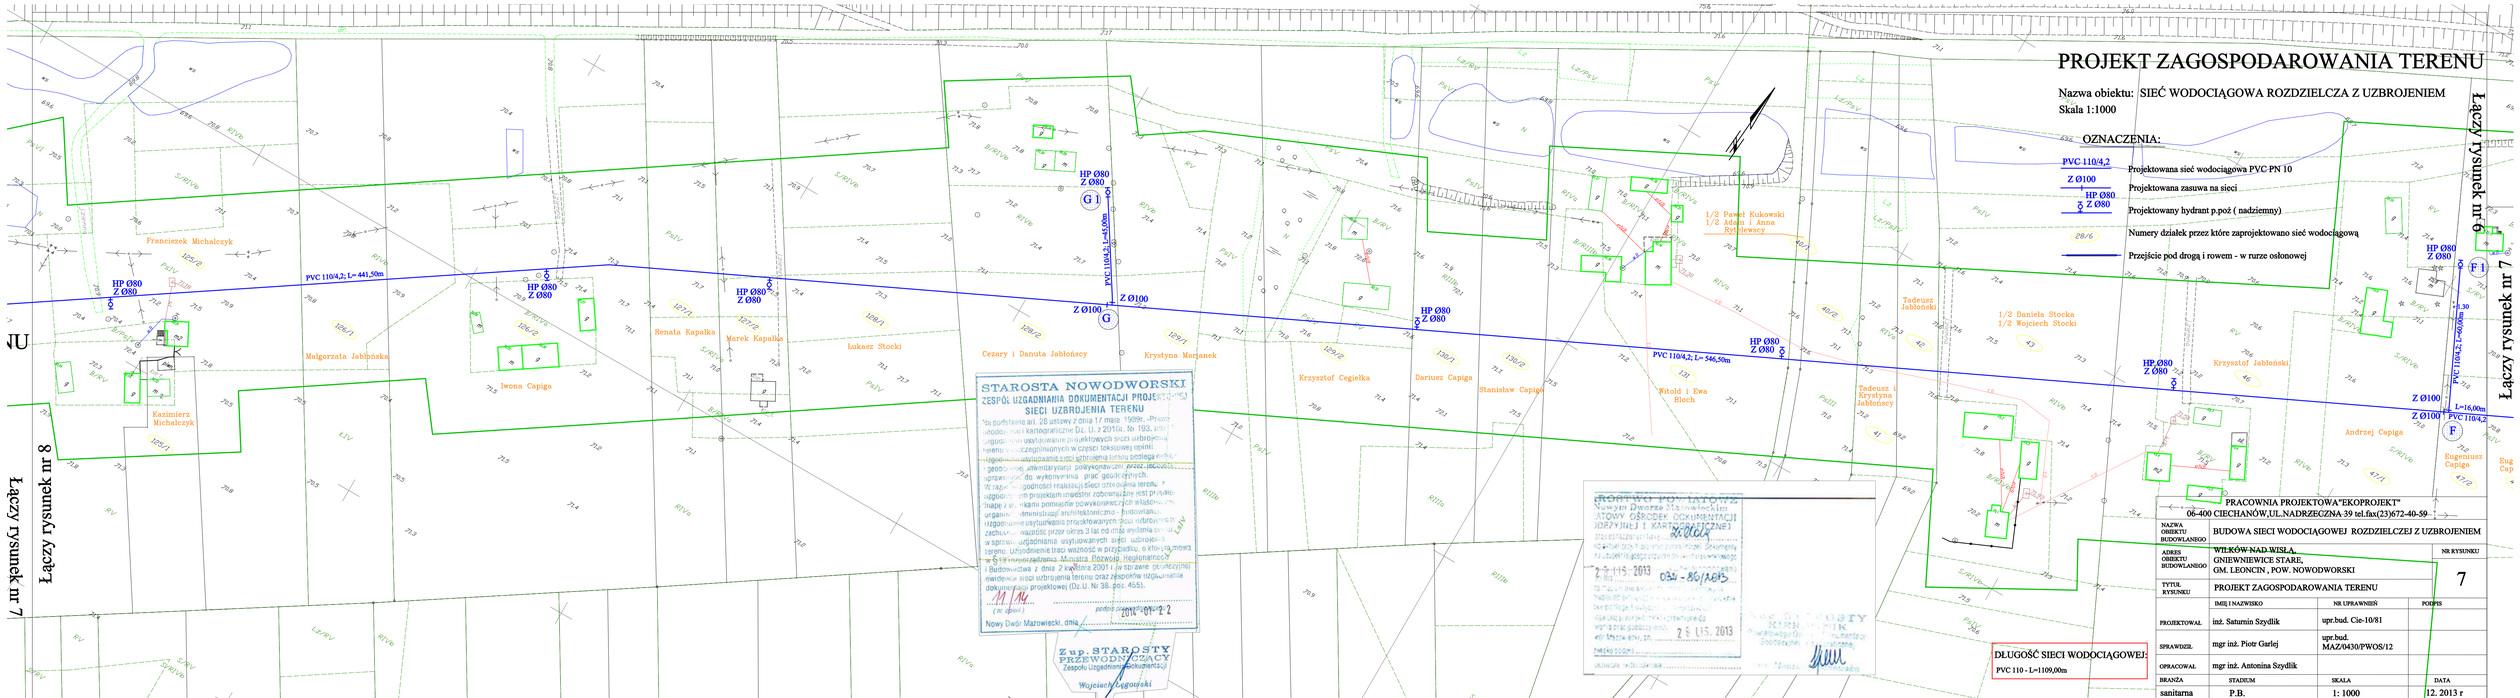
PROJEKT ZAGOSPODAROWANIA TERENU
Nazwa obiektu: SIEĆ WODOCIĄGOWA ROZDZIELCZA Z UZBROJENIEM
Skala 1:1000
OZNACZENIA:
PVC 110/4,2
Projektowana sieć wodociągowa PVC PN 10
Z Ø100
Projektowana zasuwa na sieci
HP Ø80
Z Ø80
Projektowany hydrant p.poż (nadziemny)
28/6
Numery działek przez które zaprojektowano sieć wodociągową
Przejście pod drogą i rowem - w rurze osłonowej
Łączy rysunek nr 8
Łączy rysunek nr 7
Łączy rysunek nr 7
PVC 110/4,2; L= 441,50m
PVC 110/4,2; L=450m
PVC 110/4,2; L= 546,50m
PVC 110/4,2; L=400,00m
PVC 110/4,2; L=16,00m
Franciszek Michalczyk
Małgorzata Jabłońska
Kazimierz Michalczyk
Iwona Capiga
Renata Kapałka
Marek Kapałka
Łukasz Stocki
Cezary i Danuta Jabłońscy
Krystyna Marianek
Krzysztof Cegiełka
Dariusz Capiga
Stanisław Capiga
1/2 Paweł Kukowski
1/2 Adam i Anna Rytelewscy
Witold i Ewa Blech
Tadeusz Jabłoński
1/2 Daniela Stocka
1/2 Wojciech Stocki
Tadeusz i Krystyna Jabłońscy
Krzysztof Jabłoński
Andrzej Capiga
Eugeniusz Capiga
STAROSTA NOWODWORSKI
ZESPÓŁ UZGADNIANIA DOKUMENTACJI PROJEKTOWEJ
SIECI UZBROJENIA TERENU
Nowy Dwór Mazowiecki, dnia
2014-01-22
Z-ca STAROSTY
PRZEWODNICZĄCY
Zespołu Uzgadniania Dokumentacji
Wojciech Łagoński
DŁUGOŚĆ SIECI WODOCIĄGOWEJ:
PVC 110 - L=1109,00m
PRACOWNIA PROJEKTOWA "EKOPROJEKT"
06-400 CIECHANÓW, UL.NADRZECZNA 39 tel.fax(23)672-40-59
NAZWA OBIEKTU BUDOWLANEGO
BUDOWA SIECI WODOCIĄGOWEJ ROZDZIELCZEJ Z UZBROJENIEM
ADRES OBIEKTU BUDOWLANEGO
WILKÓW NAD WISŁĄ,
GNIEWNIEWICE STARE,
GM. LEONCIN , POW. NOWODWORSKI
NR RYSUNKU
7
TYTUŁ RYSUNKU
PROJEKT ZAGOSPODAROWANIA TERENU
IMIĘ I NAZWISKO
NR UPRAWNIEŃ
PODPIS
PROJEKTOWAŁ
inż. Saturnin Szydlik
upr.bud. Cie-10/81
SPRAWDZIŁ
mgr inż. Piotr Garlej
upr.bud. MAZ/0430/PWOS/12
OPRACOWAŁ
mgr inż. Antonina Szydlik
BRANŻA
STADIUM
SKALA
DATA
sanitarna
P.B.
1: 1000
12. 2013 r