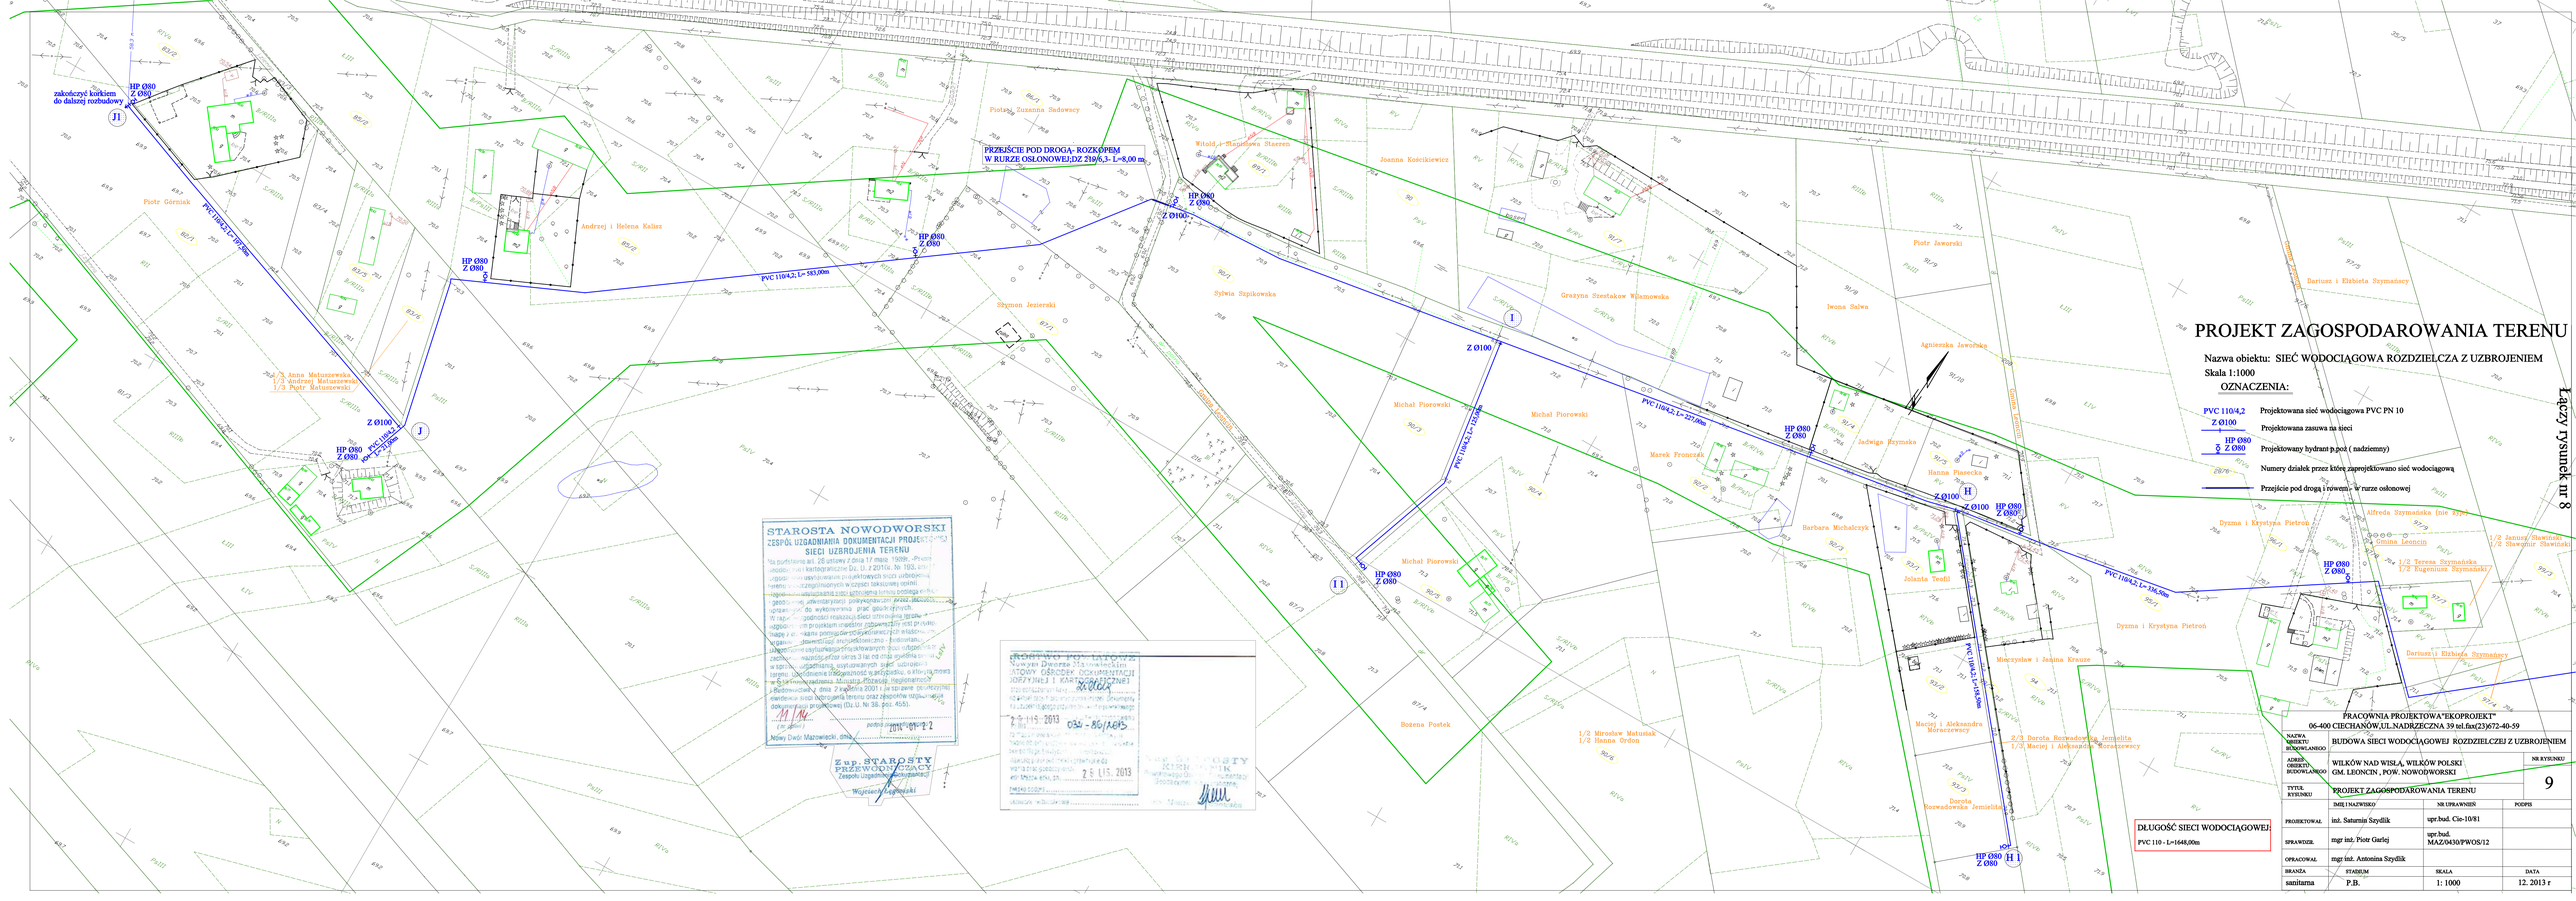
PROJEKT ZAGOSPODAROWANIA TERENU
Nazwa obiektu: SIEĆ WODOCIĄGOWA ROZDZIELCZA Z UZBROJENIEM
Skala 1:1000
OZNACZENIA:
PVC 110/4,2 Projektowana sieć wodociągowa PVC PN 10
Z Ø100 Projektowana zasuwa na sieci
HP Ø80 Z Ø80 Projektowany hydrant p.poż (nadziemny)
Numery działek przez które zaprojektowano sieć wodociągową
Przejście pod drogą i rowem - w rurze osłonowej
Łączy rysunek nr 8
PRZEJŚCIE POD DROGĄ- ROZKOPEM W RURZE OSŁONOWEJ;DZ 210/6,3- L=8,00 m
zakończyć korkiem do dalszej rozbudowy
HP Ø80 Z Ø80
PVC 110/4,2; L= 195,00m
PVC 110/4,2; L= 583,00m
PVC 110/4,2; L= 227,00m
PVC 110/4,2; L= 225,00m
PVC 110/4,2; L= 336,50m
PVC 110/4,2; L= 225,00m
Piotr Górniak
Andrzej i Helena Kalisz
Anna Maturzewska 1/3 Andrzej Maturzewski 1/3 Piotr Maturzewski
Szymon Jezierski
Piotrowi Zuzanna Sadowscy
Witold i Stanisława Staszeni
Joanna Kościkiewicz
Sylwia Szpikowska
Grażyna Szestakow Wiśniewska
Piotr Jaworski
Iwona Salwa
Dariusz i Elżbieta Szymańscy
Agnieszka Jaworska
Michał Piorowski
Marek Pronczak
Jadwiga Szymska
Hanna Pisiecka
Barbara Michalczyk
Jolanta Teofil
Alfreda Szymańska (nie żyje)
Dyzma i Krystyna Pietroń
Emma Leoncin
1/2 Janina Sławińska 1/2 Sławomir Sławiński
1/2 Teresa Szymańska 1/2 Eugeniusz Szymański
Mieczysław i Jasina Krauze
Maciej i Aleksandra Morozewscy
2/3 Dorota Rozwadowska Jemielita 1/3 Maciej i Aleksandra Morozewscy
Bożena Postek
1/2 Mirosław Matusiak 1/2 Hanna Ordon
STAROSTA NOWODWORSKI
ZESPÓŁ UZGADNIANIA DOKUMENTACJI PROJEKTÓW SIECI UZBROJENIA TERENU
Z up. STAROSTY
PRZEWODNICZĄCY
Zespołu Uzgadniania Dokumentacji
Wojciech Sagłowski
Nowy Dwór Mazowiecki, dnia 25 LIS. 2013
25 LIS. 2013
PRACOWNIA PROJEKTOWA "EKOPROJEKT"
06-400 CIECHANÓW, UL.NADRZECZNA 39 tel./faks(23)672-40-59
NAZWA OBIEKTU BUDOWLANEGO: BUDOWA SIECI WODOCIĄGOWEJ ROZDZIELCZEJ Z UZBROJENIEM
ADRES OBIEKTU BUDOWLANEGO: WILKÓW NAD WISŁĄ, WILKÓW POLSKI GM. LEONCIN , POW. NOWODWORSKI
NR RYSUNKU: 9
TYTUŁ RYSUNKU: PROJEKT ZAGOSPODAROWANIA TERENU
PROJEKTOWAŁ: inż. Saturnin Szydlik, upr.bud. Cie-10/81
SPRAWDZIŁ: mgr inż. Piotr Garlej, upr.bud. MAZ/0430/PWOS/12
OPRACOWAŁ: mgr inż. Antonina Szydlik
BRANŻA: sanitarna
STADIUM: P.B.
SKALA: 1: 1000
DATA: 12. 2013 r
DŁUGOŚĆ SIECI WODOCIĄGOWEJ:
PVC 110 - L=1648,00m