


# Łączenie z rys 11

R1

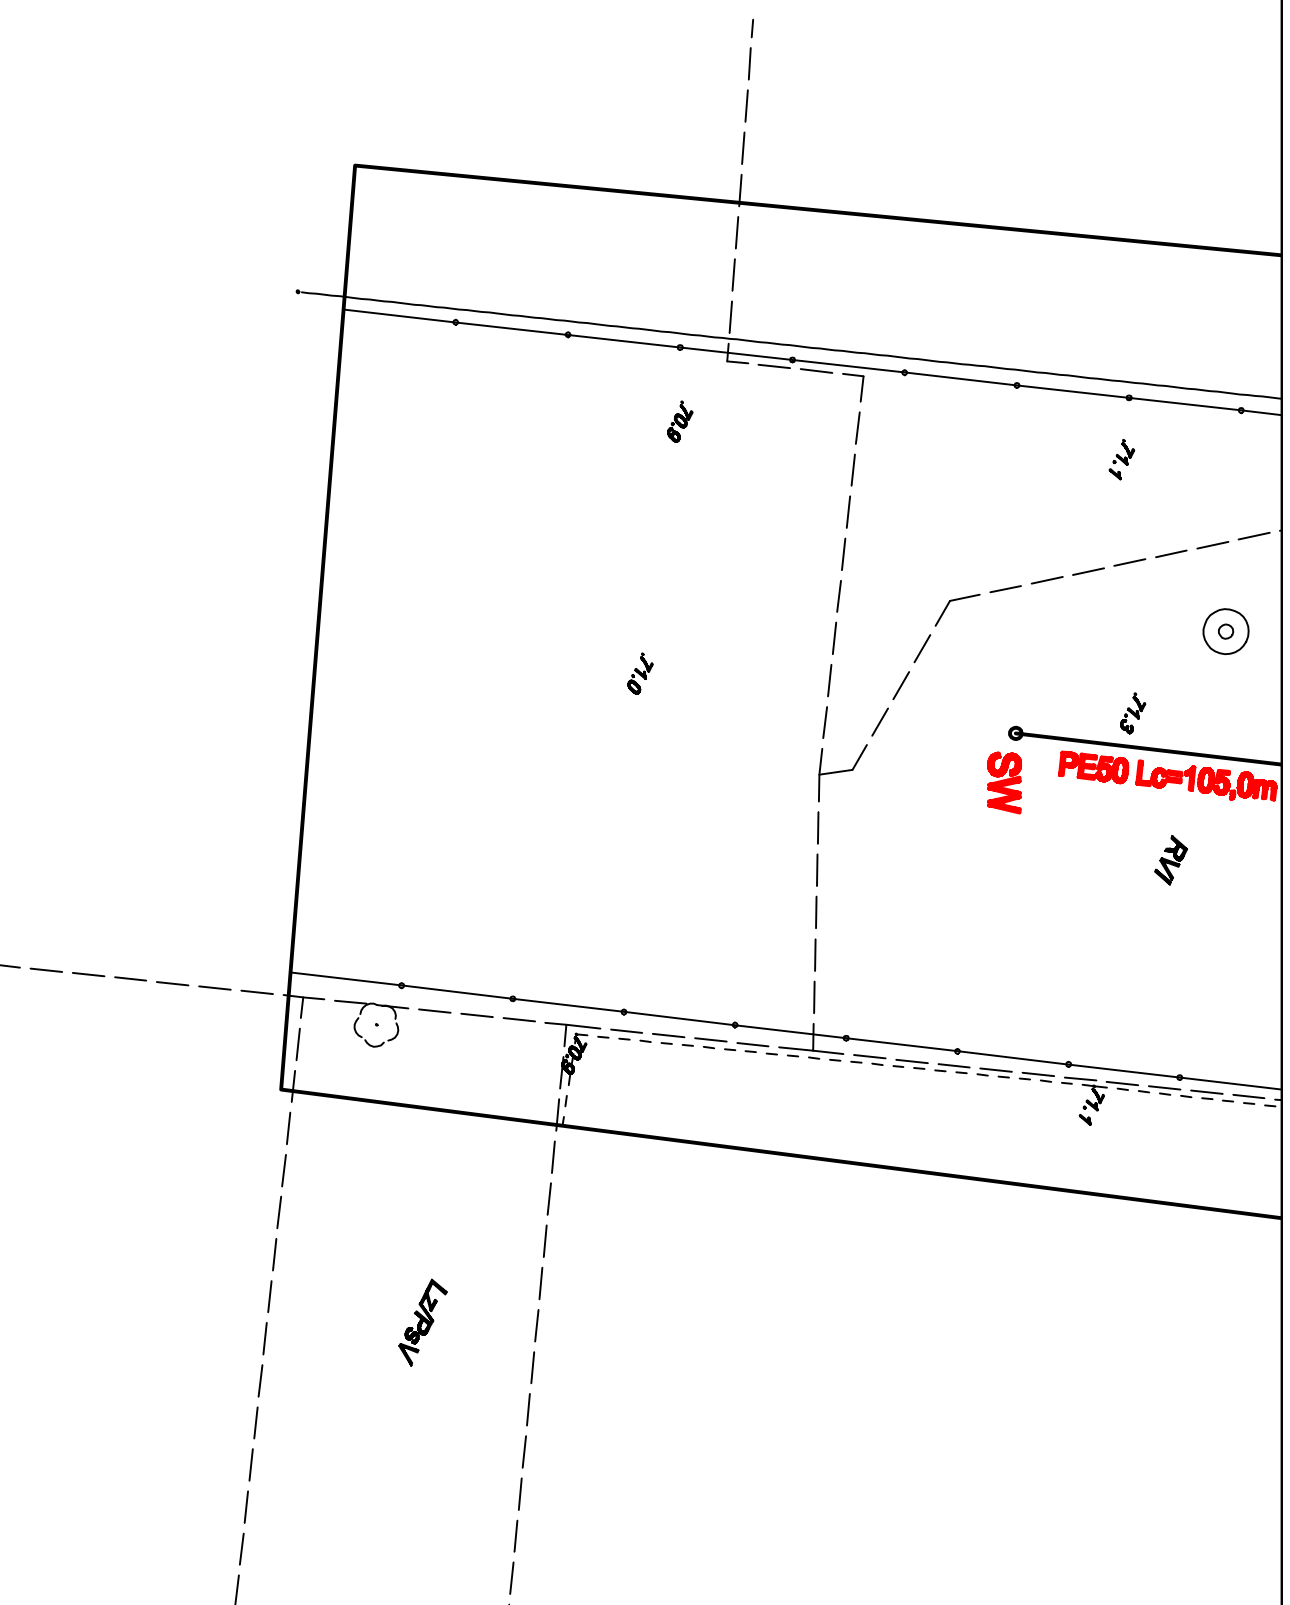

## OZNACZENIA JAK NA RYS. NR 2

PRACOWNIA PROJEKTOWA "EKOPROJEKT"	
06-400 CIECHANÓW, UL. NADRZECZNA 39 tel. fax(0-23)672-40-59	
Nazwa obiektu	PROJEKT SIECI WODOCIĄGOWEJ WRAZ Z PRZYŁĄCZAMI
Adres obiektu budowlanego	POLESIE STARE, POLESIE NOWE, GM. LEONCIN, POW. NOWODWORSKI
Tytuł rysunku	Projekt zagospodarowania terenu
Projektant	inż. Sławomir Szydlik
Asystent projektanta	inż. Mariusz Mielowski
Data:	05.2010 r
Skala	1:500
Nr rys.	11A