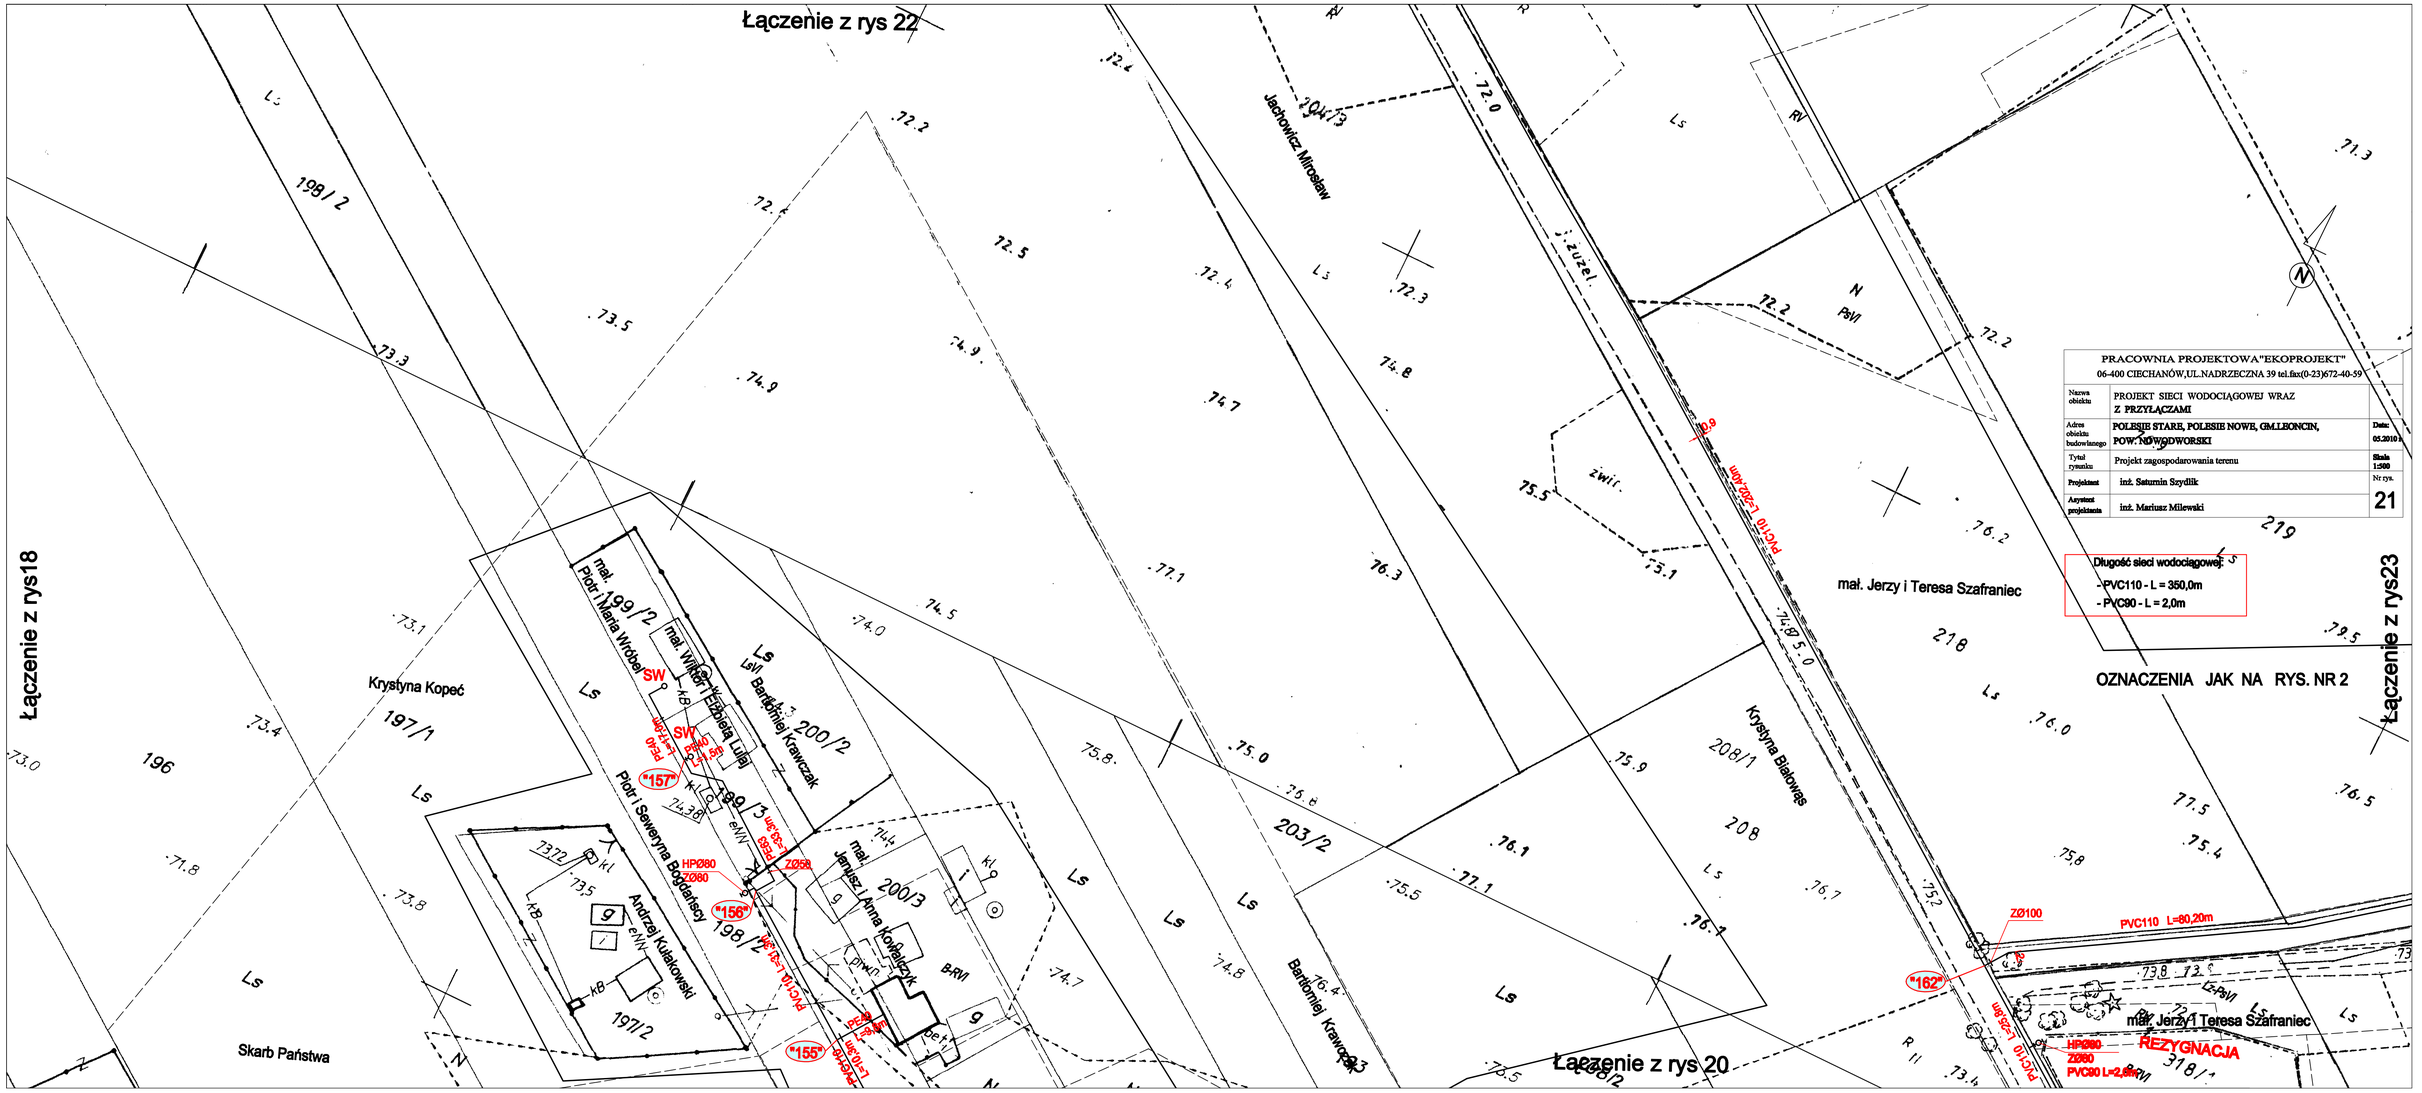
Łączenie z rys 22
Łączenie z rys18
Łączenie z rys23
Łączenie z rys 20
PRACOWNIA PROJEKTOWA "EKOPROJEKT"
06-400 CIECHANÓW,UL.NADRZECZNA 39 tel.fax(0-23)672-40-59
Nazwa obiektu: PROJEKT SIECI WODOCIĄGOWEJ WRAZ Z PRZYŁĄCZAMI
Adres obiektu budowlanego: POLESIE STARE, POLESIE NOWE, GM.LEONCIN, POW. NOWODWORSKI
Data: 05.2010 r.
Tytuł rysunku: Projekt zagospodarowania terenu
Skala: 1:500
Projektant: inż. Saturnin Szydlik
Asystent projektanta: inż. Mariusz Milewski
Nr rys. 21
Długość sieci wodociągowej:
- PVC110 - L = 350,0m
- PVC90 - L = 2,0m
OZNACZENIA JAK NA RYS. NR 2
REZYGNACJA
PVC110 L=80,20m
ZØ100
HPØ80
ZØ80
PVC90 L=2,5m
"155"
"156"
"157"
"162"
SW
ZW
mał. Piotr i Maria Wróbel
mał. Wiktor i Izabela Lulej
Piotr i Sewerynna Bogdańscy
Andrzej Kułakowski
Janusz i Anna Kowalczyk
Krystyna Kopeć
Krystyna Białowąs
Bartłomiej Krawczak
Jachowicz Mirosław
mał. Jerzy i Teresa Szafraniec
Skarb Państwa
198/2
199/2
199/3
200/2
200/3
197/1
197/2
196
203/2
208/1
208
218
219
318/1
Ls
PsVI
RIV
RVI
BRVI
zwir.
dr.
piwn.
gar.
kl.
kB
eWN
gaz
ZŁ
ZK