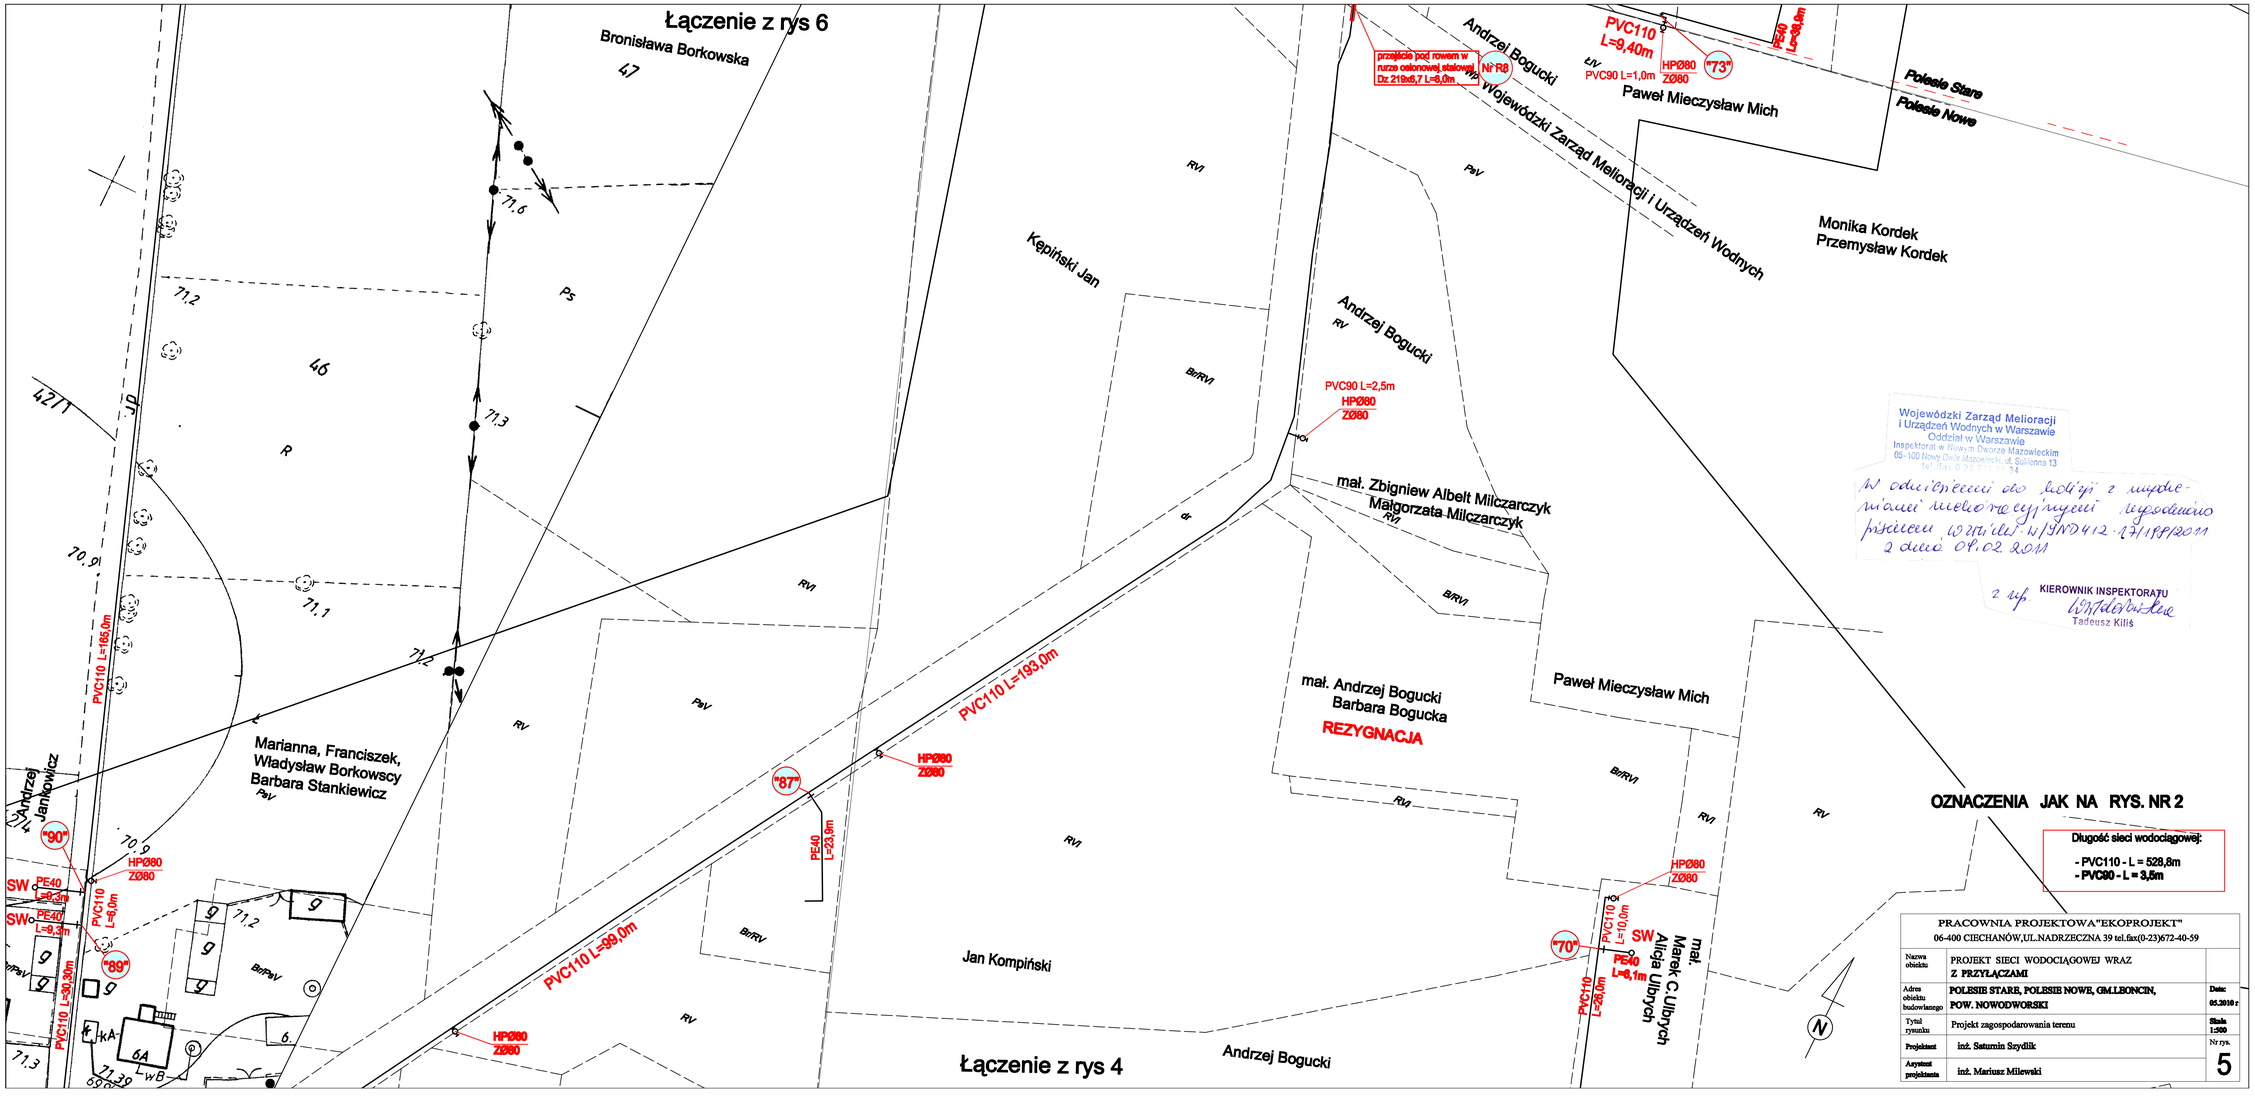

PRACOWNIA PROJEKTOWA "EKOPROJEKT"
06-400 CIECHANÓW, UL. NADRZECZNA 39 tel./fax (0-23) 672-40-59

Nazwa obiektu	PROJEKT SIECI WODOCIĄGOWEJ WRAZ Z PRZYŁĄCZAMI	
Adres obiektu budowlanego	POLESIE STARE, POLESIE NOWE, GM.LEONCIN, POW. NOWODWORSKI	Data: 05.2010 r.
Tytuł rysunku	Projekt zagospodarowania terenu	Skala 1:500
Projektant	inż. Saturnin Szydlik	Nr rys. 5
Asystent projektanta	inż. Mariusz Milewski	