




Przekrój poprzeczny
km 0+370,90

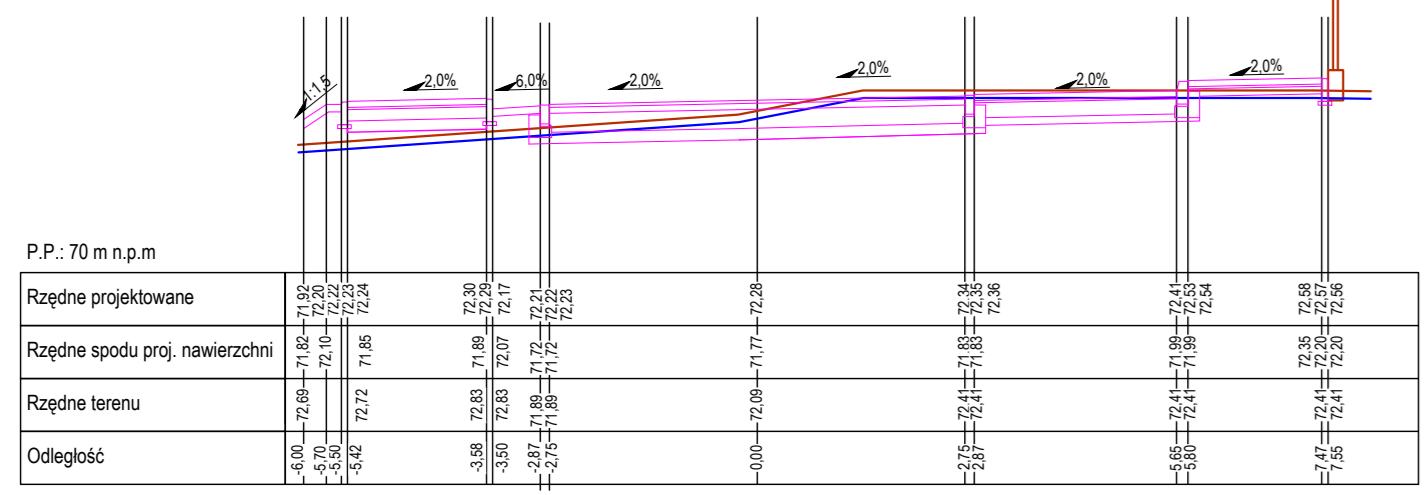


Przekrój poprzeczny
km 0+431,29

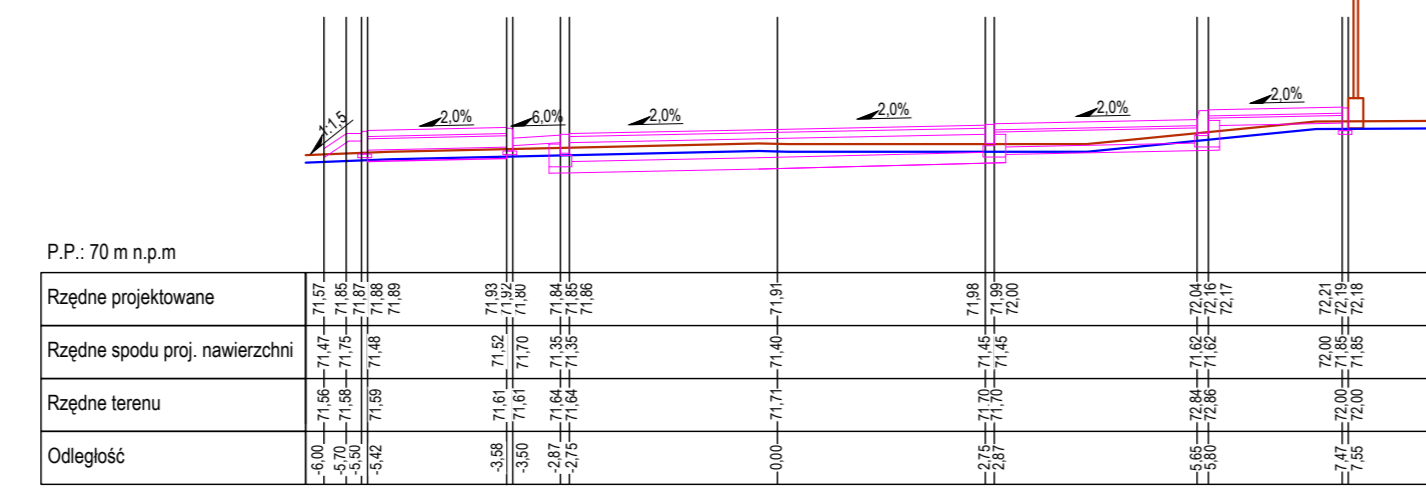


Przekrój poprzeczny
km 0+486,24

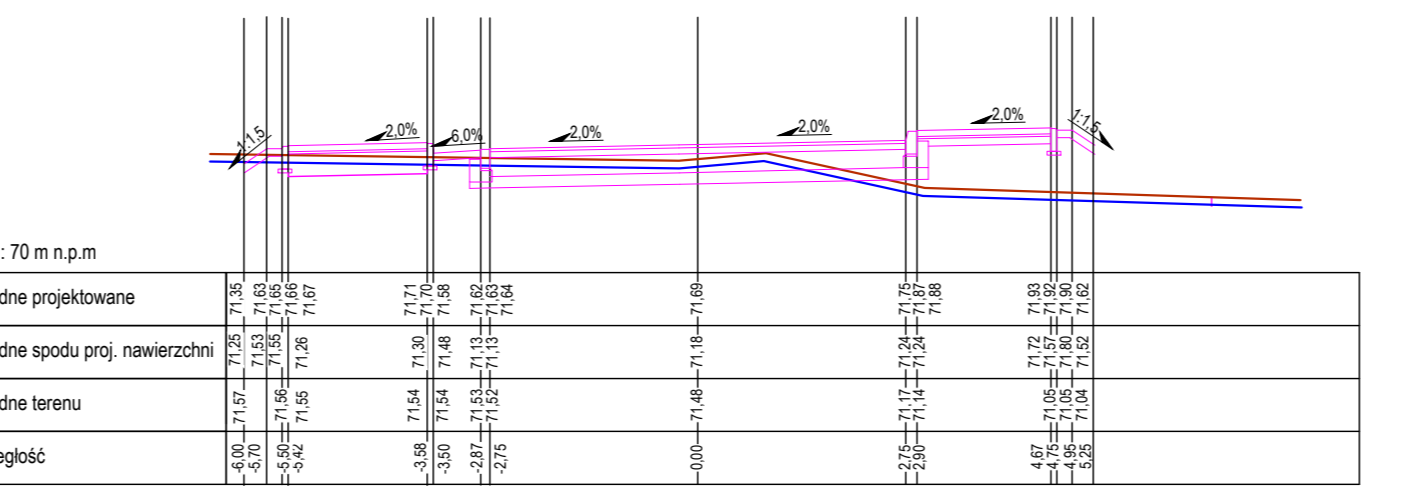


Przekrój poprzeczny
km 0+545,74

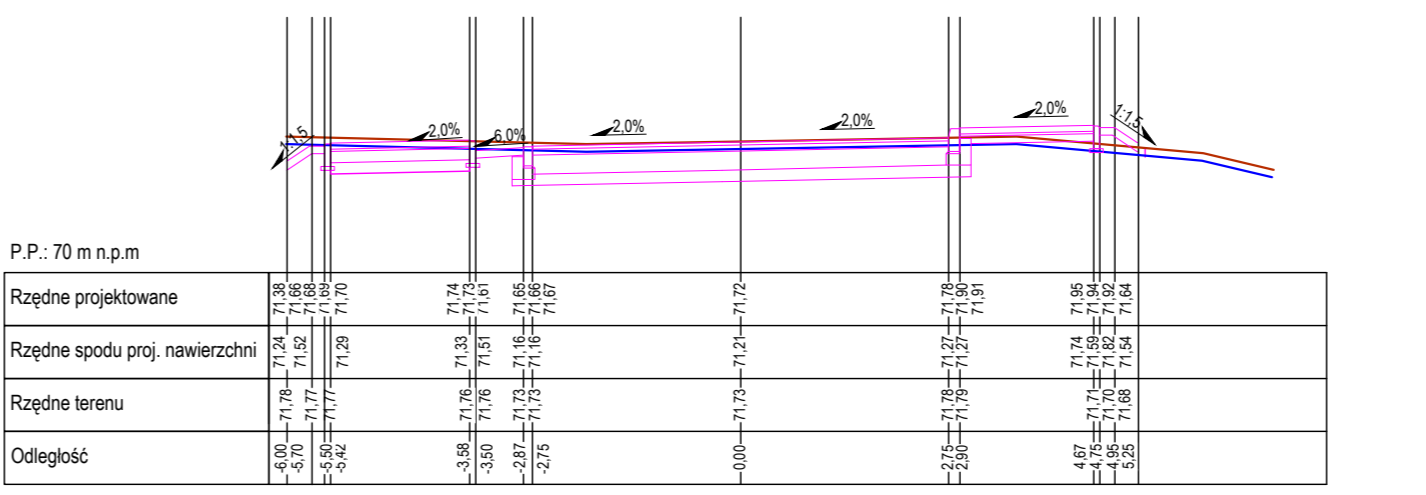


Przekrój poprzeczny
km 0+605,76

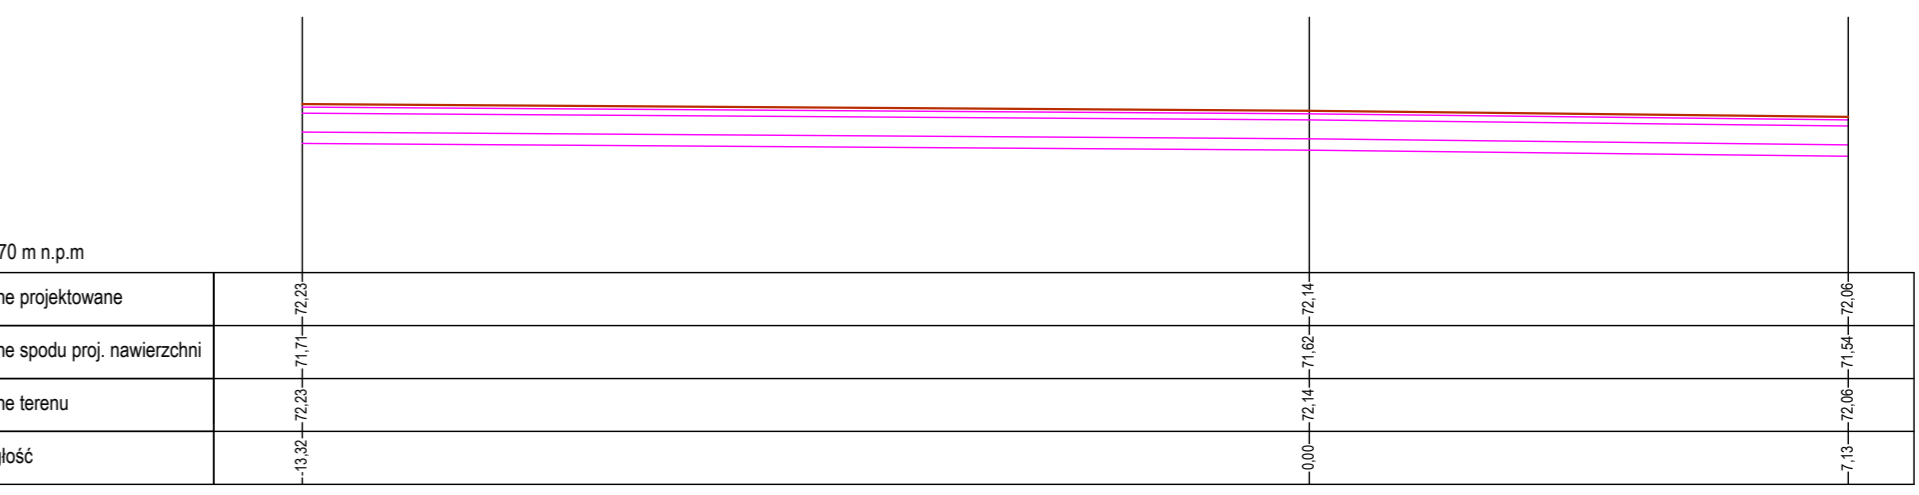


Przekrój poprzeczny
km 0+392,67

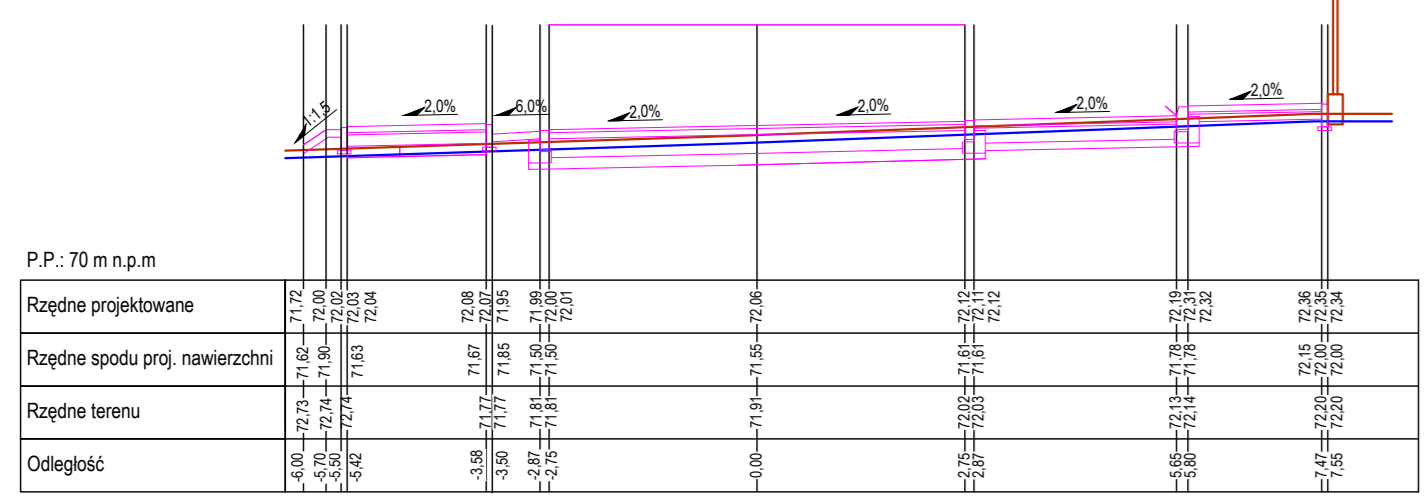


Przekrój poprzeczny
km 0+445,85

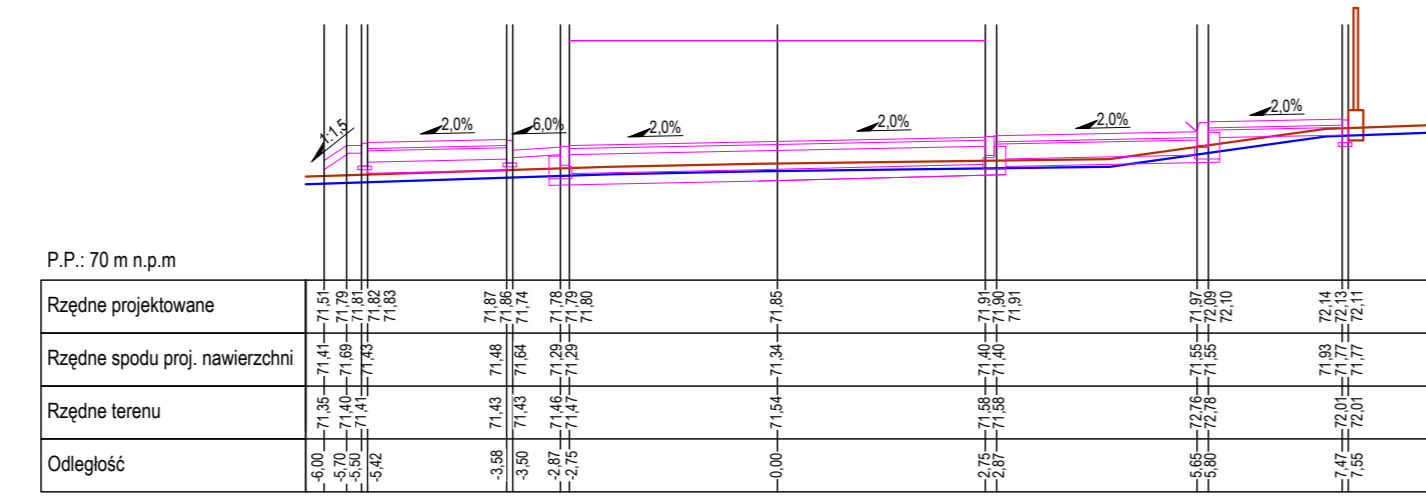


Przekrój poprzeczny
km 0+513,04

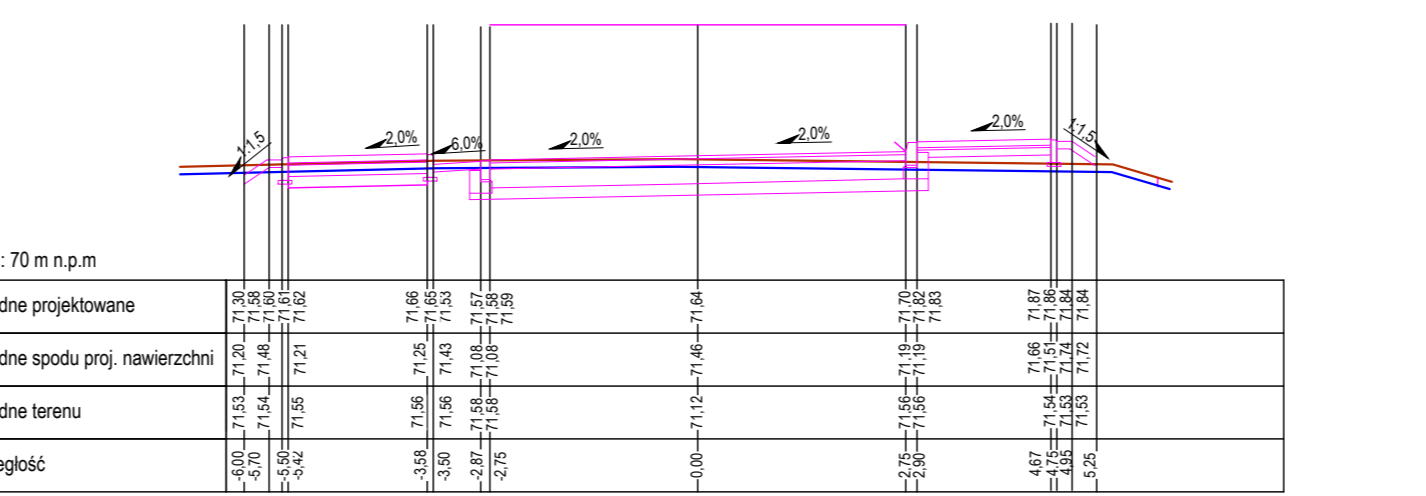


Przekrój poprzeczny
km 0+564,71

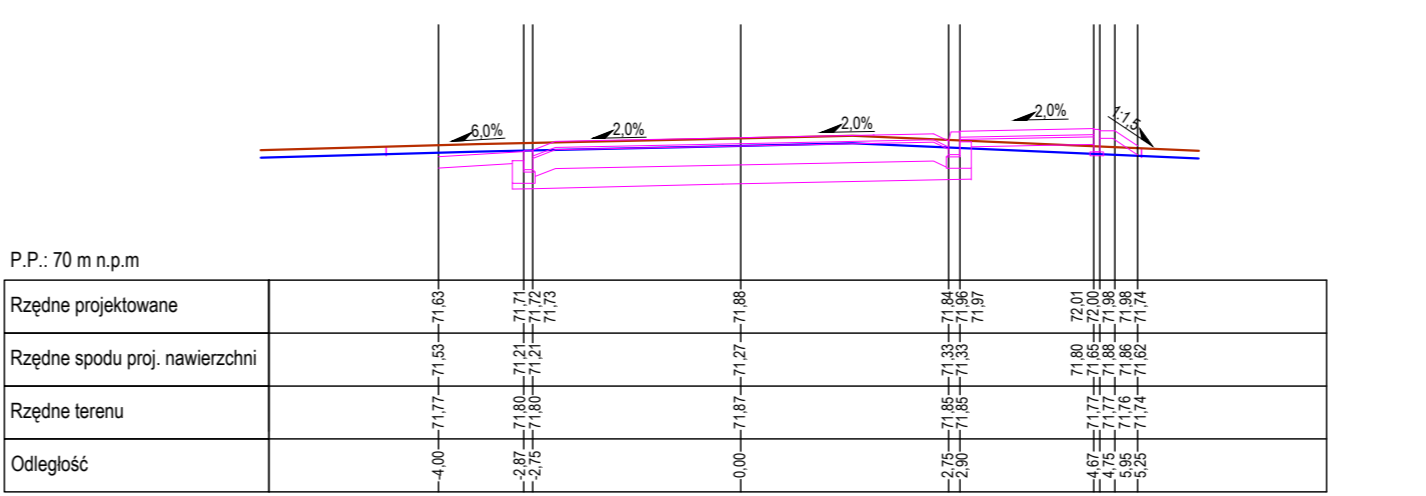


Przekrój poprzeczny
km 0+413,45

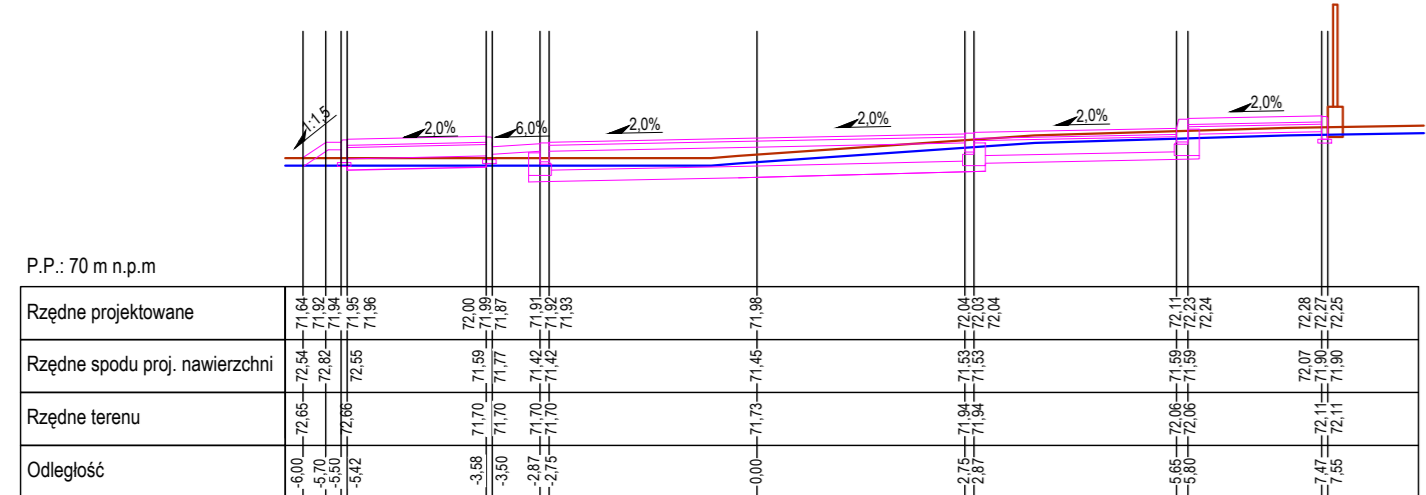


Przekrój poprzeczny
km 0+461,61

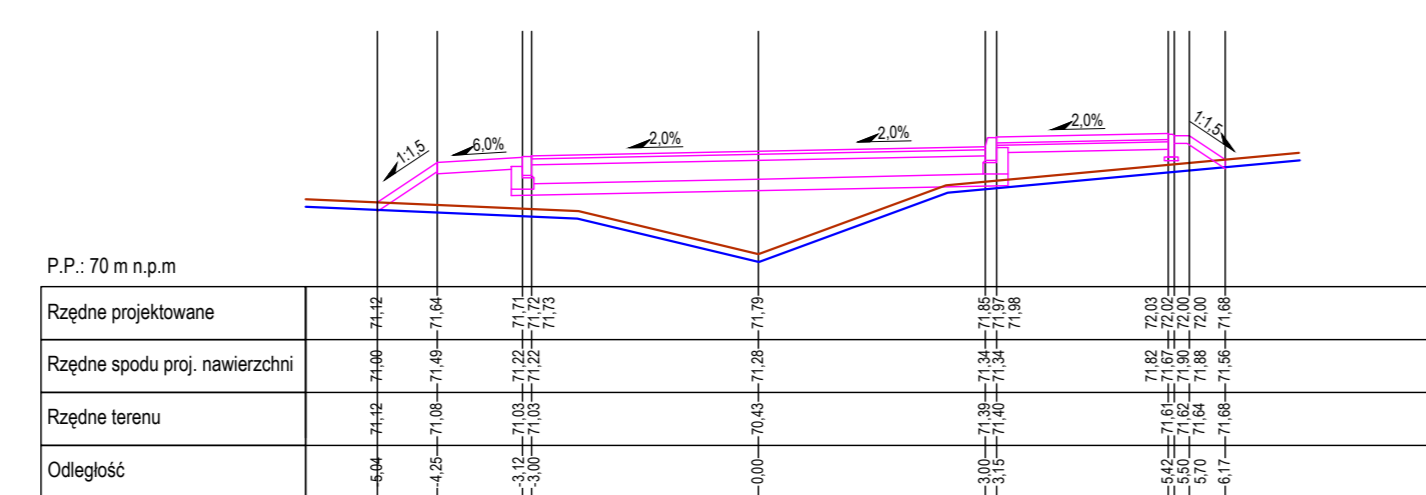

Przekrój poprzeczny
km 0+533,76

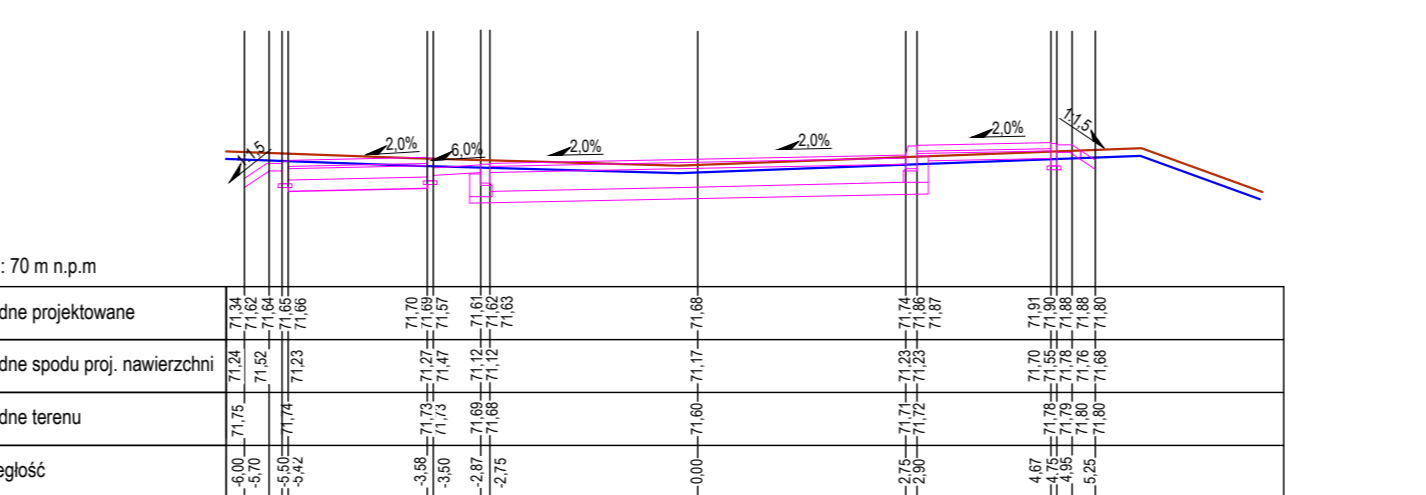

Przekrój poprzeczny
km 0+590,90

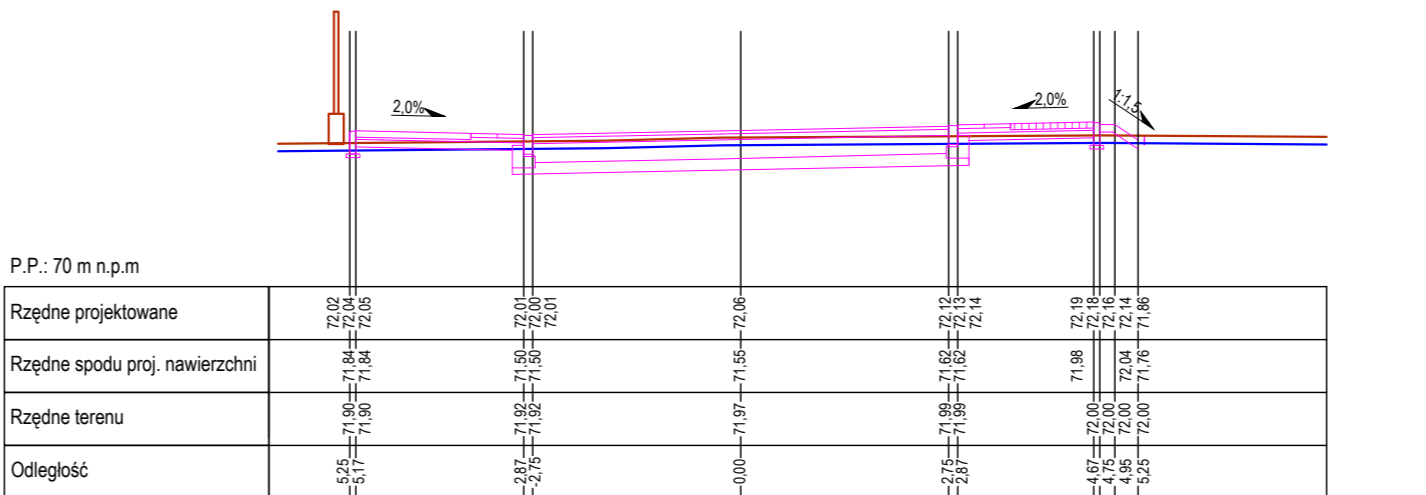

Arkusz 2

Investor	GMINA LEONCIN UL. PARTYZANTÓW 3, 05-155 LEONCIN	
Jednostka projektowa	INTRAKT INTRAKT ANDRZEJ DRZĄGOWSKI POMIECHOWO, UL. OGRODOWA 15, 05-180 POMIECHÓWEK	
Nazwa opracowania	PROJEKT BUDOWLANO WYKONAWCZY	
Tytuł opracowania	BUDOWA DRÓGI GMINNEJ UL. SZKOLNEJ W LEONCINIE	
Lokalizacja	Ulica Szkolna, działki nr ew. 15/3, 15/13, 18/2, 62/3 obręb 0007, 71/1, 73/1, 75/1, 98/1, 99/1, 81/1, 83/1, 85/4, 85/6, 84/13, 86/34, 86/31, 87/20, 87/21, 87/22, 90/3, 91 obr 0008 jedn. ewid. Gmina Leoncin	
Branża	DROGOWA	SKALA: 1:100
Nazwa rysunku	PRZEKROJE POPRZECZNE	NR RYSUNKU: 7
Projektant	inż. Andrzej Drzągowski upr. bud. MAZ/0025/ZOOD/13	DATA 30 sierpień 2017 r.
Sprawdzający	mgr inż. Grzegorz Sołtykiewicz upr. bud. PDK/0021/POOD/13	PODPIS
Opracował	upr. bud.