

**UCHWAŁA Nr LXIX/346/14**  
**RADA GMINY LEONCIN**  
**z dnia 30 września 2014 roku**

**w sprawie przystąpienia do sporządzenia miejscowego planu zagospodarowania przestrzennego wsi Stare Gniewniewice gmina Leoncin.**

Na podstawie art. 18 ust. 2 pkt 5 ustawy z dnia 8 marca 1990 roku o samorządzie gminnym (Dz. U. z 2013r. poz. 594 ze zm.) oraz art. 14 ust. 1 i 2 ustawy z dnia 27 marca 2003r. o planowaniu i zagospodarowaniu przestrzennym (Dz. U. z 2012r. poz. 647 ze zm.) - Rada Gminy Leoncin uchwala co następuje:

§ 1.

1. Postanawia się przystąpić do sporządzenia miejscowego planu zagospodarowania przestrzennego dla obszaru położonego w obrębie wsi Stare Gniewniewice gmina Leoncin .

2. Granica opracowania oznaczona na załączniku graficznym stanowi: od północy, od wschodu, od południa i od zachodu granica wsi Stare Gniewniewice.

3. Granica opracowania przedstawiono na załączniku graficznym do uchwały.


§ 2. Opracowanie obejmuje problematykę wskazaną w art. 15 ust. 2 i 3 ustawy z dnia 27 marca 2003 r. o planowaniu i zagospodarowaniu przestrzennym (Dz. U. z 2012r. poz. 647 ze zm.).

§ 3. Wykonanie uchwały powierza się Wójtowi Gminy Leoncin.

§ 4. Uchwała wchodzi w życie z dniem podjęcia.

Przewodniczący Rady Gminy

Arkadiusz Kiełbasiński

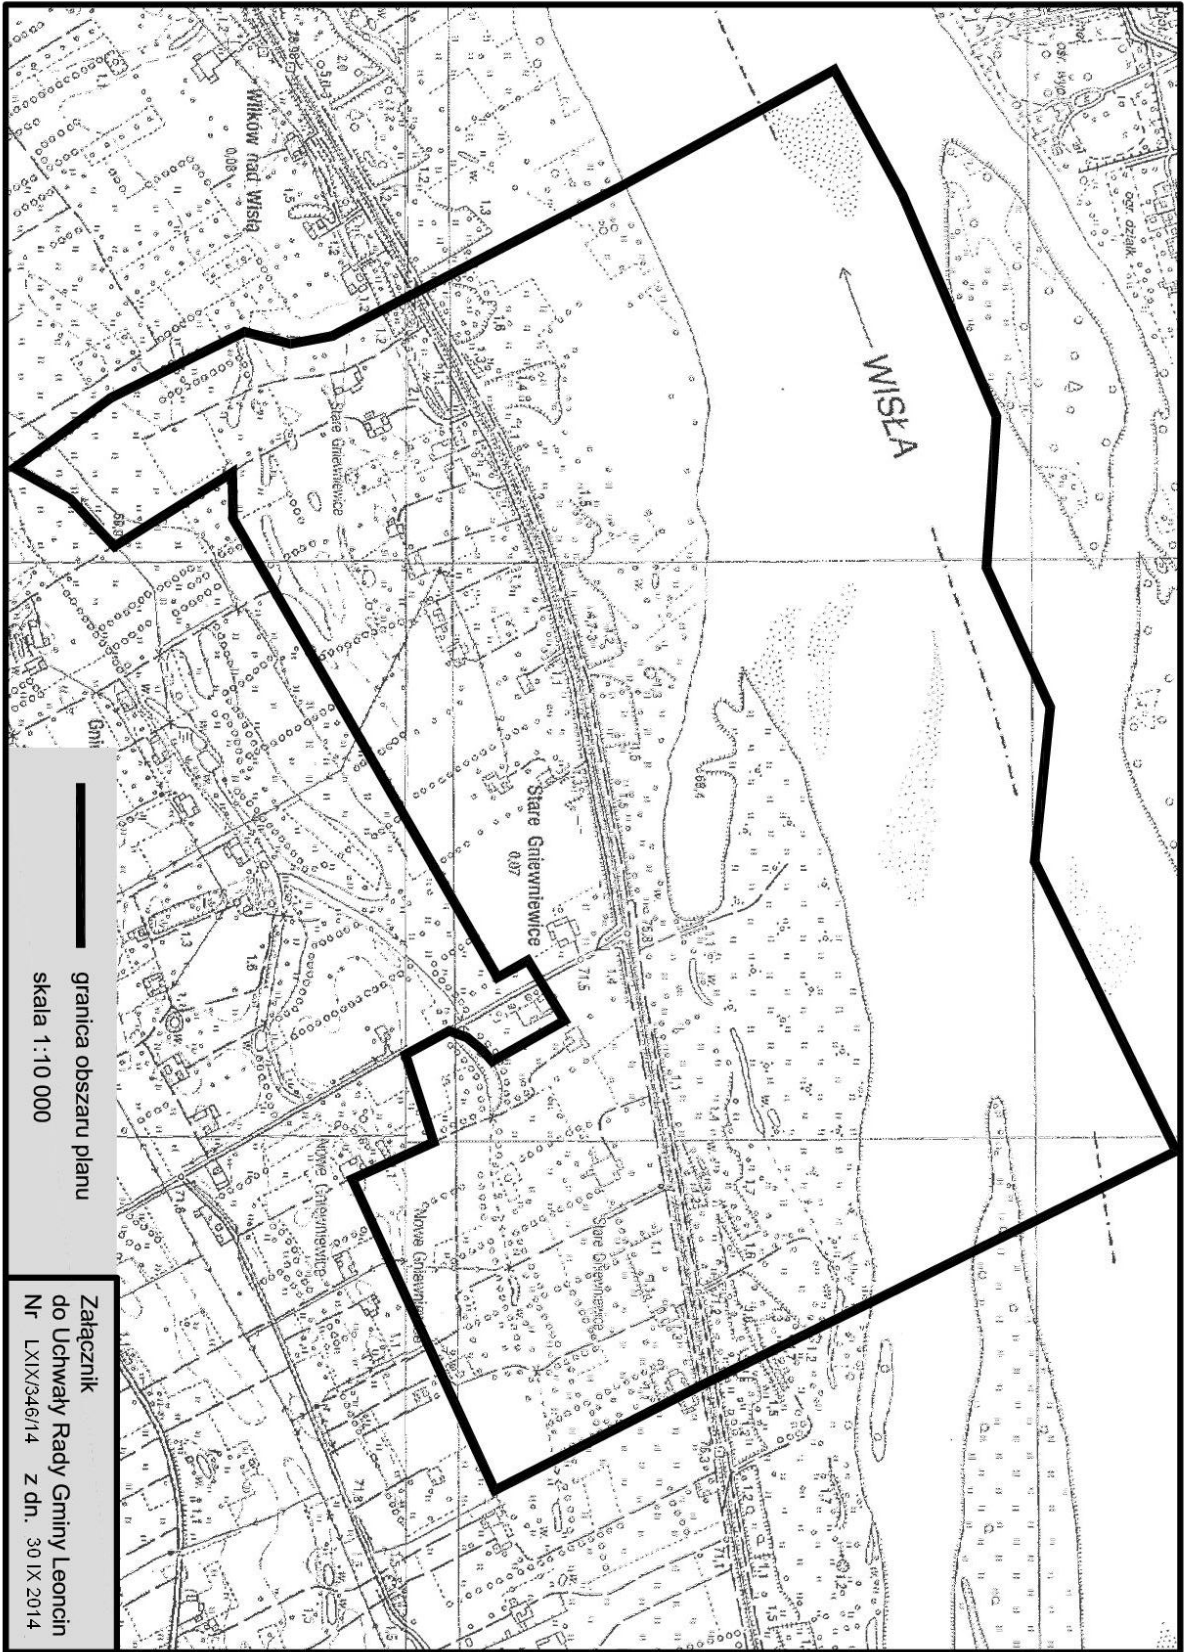

WISŁA

granica obszaru planu

skala 1:10 000

Załącznik  
do Uchwały Rady Gminy Leoncin  
Nr. LXIX/346/14 z dn. 30 IX 2014