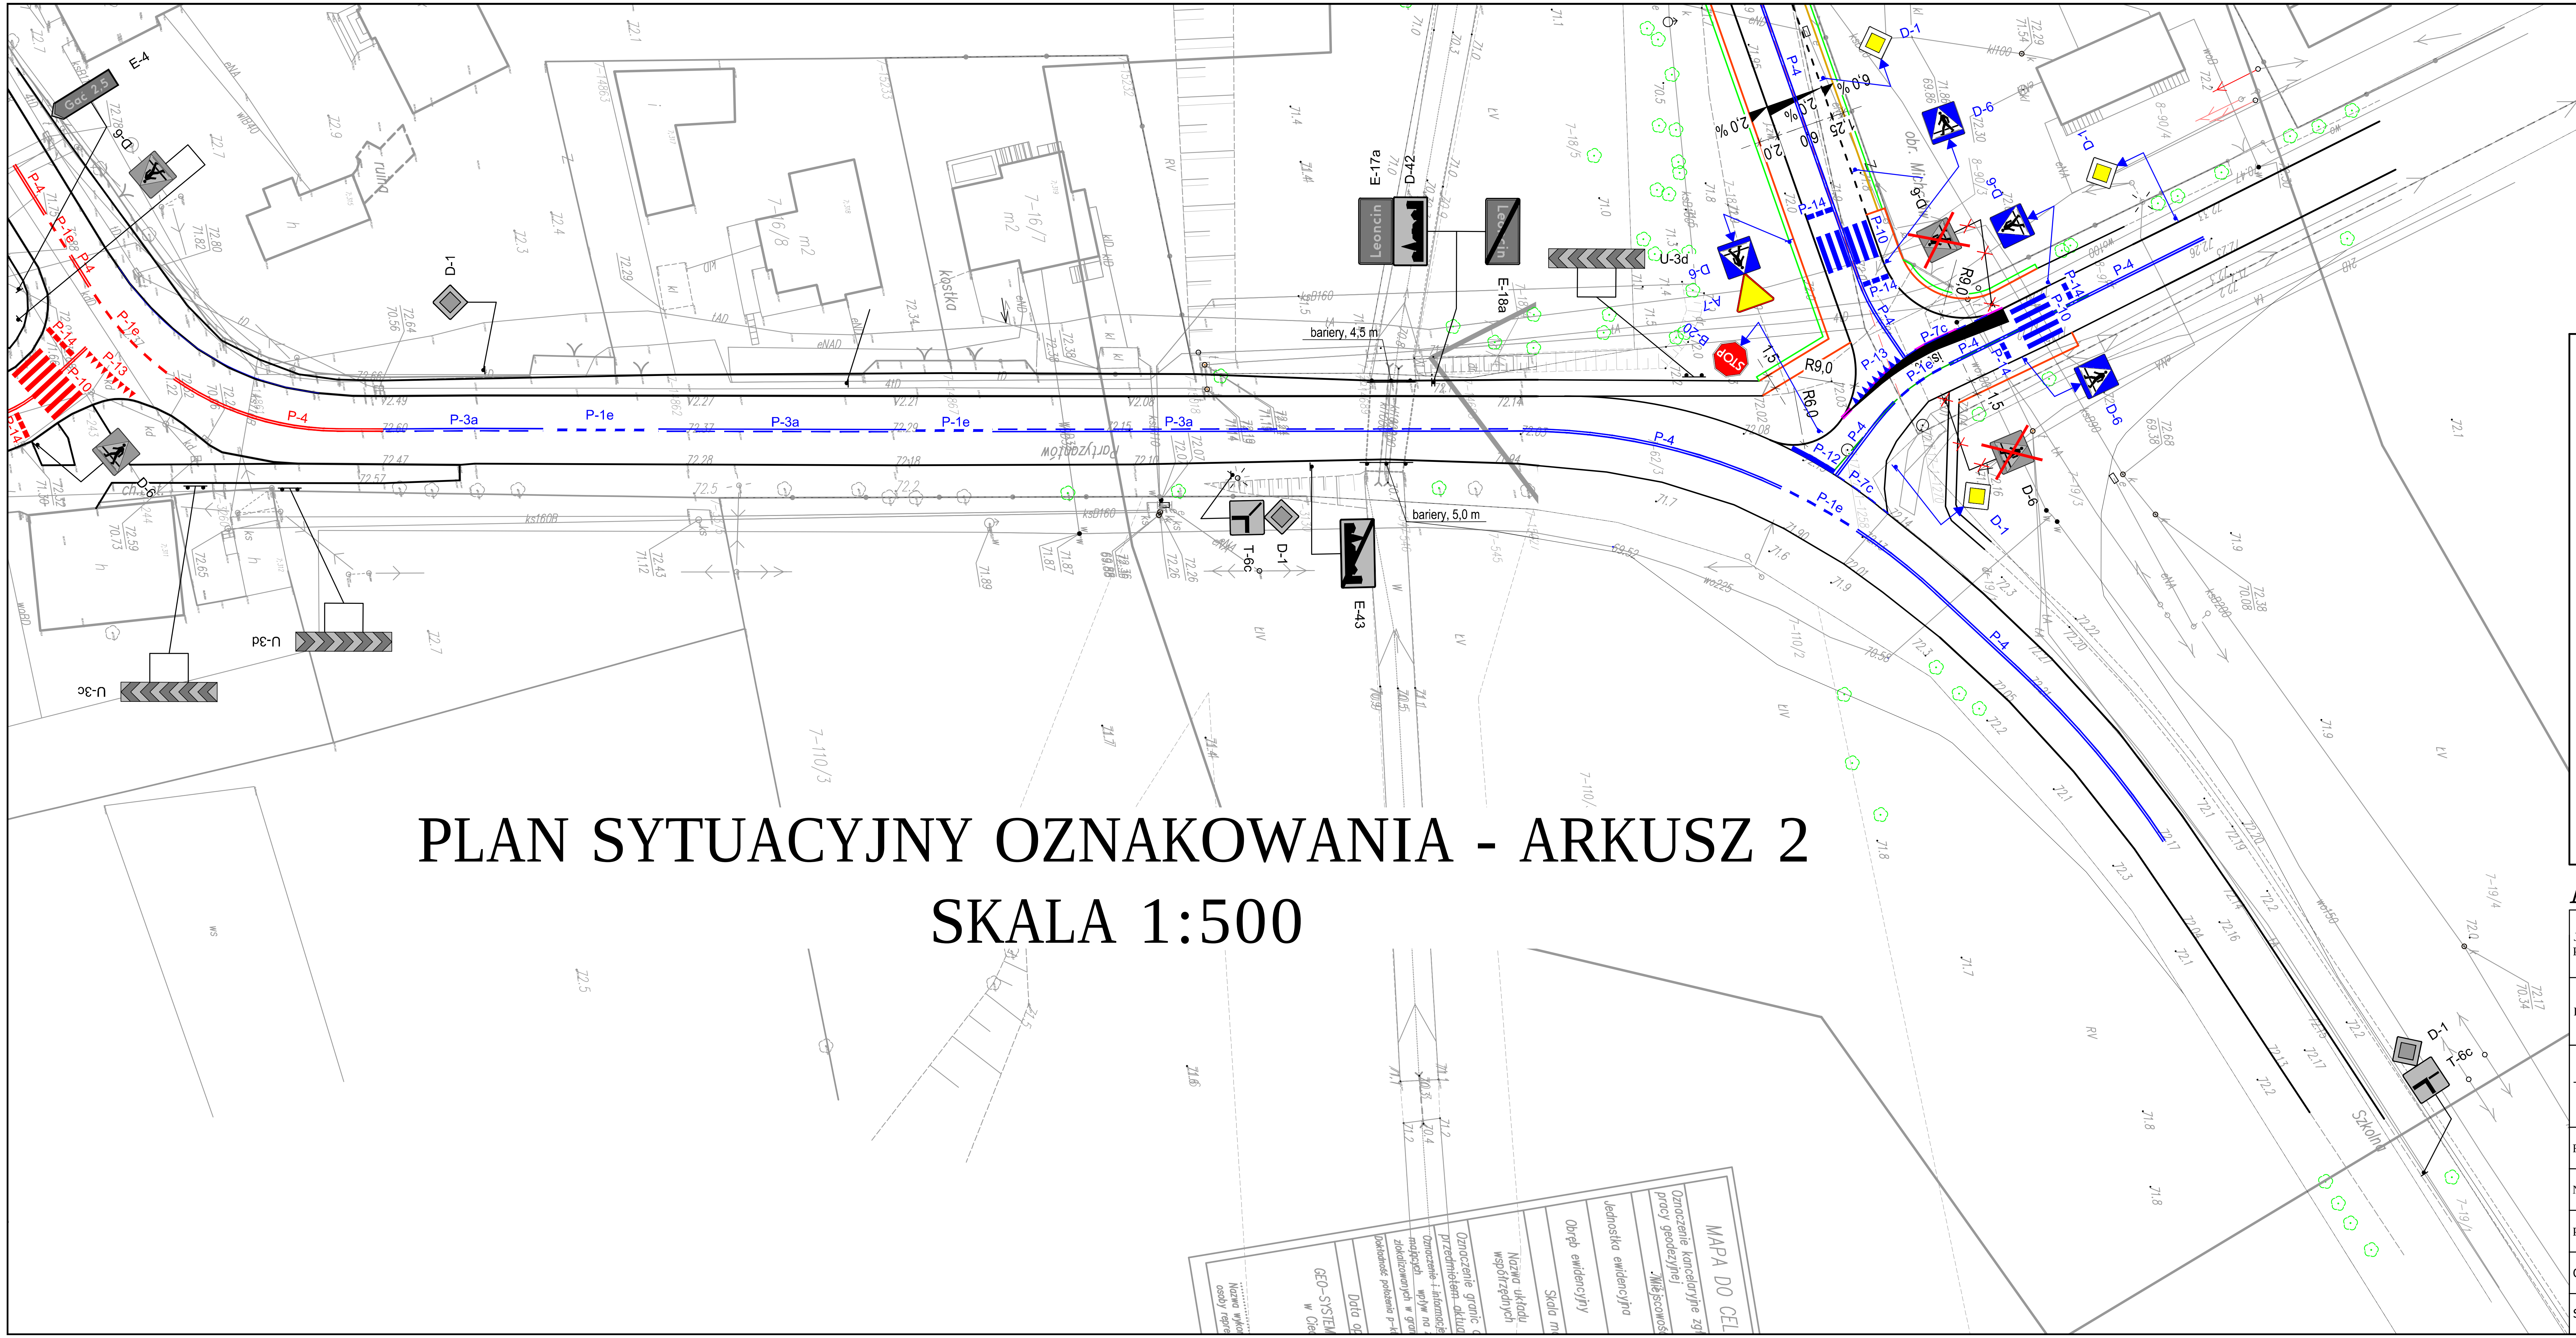

PLAN SYTUACYJNY OZNAKOWANIA - ARKUSZ 2
SKALA 1:500

LEGENDA:

I. OBIEKTY ISTNIEJĄCE:
- ZAGOSPODAROWANIE TERENU
- KRAWĘDZIE JEZDNI
- RÓW MELIORACYJNY
- GRANICE DZIAŁEK
- OSIE DRÓG PRZYLEGŁYCH
- E-43 OZNAKOWANIE PIONOWE
- P-10 OZNAKOWANIE POZIOME
- URZĄDZENIA BRD

II. OBIEKTY PROJEKTOWANE:
- GRANICE OPRACOWANIA
- OŚ DROGI
- KRAWĘŻNIK WYSTAJĄCY
- KRAWĘŻNIK WTOPIONY
- KRAWĘDZIE CHODNIKA
- KRAWĘDZIE POBOCZA
- KRAWĘDZIE ZJAZDÓW
- KRAWĘDZIE POWIERZCHNI ZIELONYCH
- D-6 OZNAKOWANIE PIONOWE
- P-10 OZNAKOWANIE POZIOME
- URZĄDZENIA BRD

III. OBIEKTY OBJĘTE ODRĘBNYM OPRACOWANIEM:
- RÓW MELIORACYJNY
- PRZEPUST

Arkusz 2

JEDNOSTKA PROJEKTOWA	INTRAKT ANDRZEJ DRZAZGOWSKI POMIECHOWO, UL. OGRODOWA 15, 05-180 POMIECHÓWEK			
INWESTOR	GMINA LEONCIN UL. PARTYZANTÓW 3, 05-155 LEONCIN			
TYTUŁ PROJEKTU	BUDOWA ULICY SZKOLNEJ W MIEJSCOWOŚCI LEONCIN			
FAZA OPRACOWANIA	PROJEKT STAŁEJ ORGANIZACJI RUCHU			SKALA:
NAZWA RYSUNKU	PLAN SYTUACYJNY OZNAKOWANIA			1:500
PROJEKTANT:	inż. ANDRZEJ DRZAZGOWSKI upr. bud. MAZ/0025/ZOOD/13	PODPIS	DATA 01.2016	NR RYSUNKU:
OPRACOWAŁ:	....		....	2
SPRAWDZAJĄCY:	....		....	