
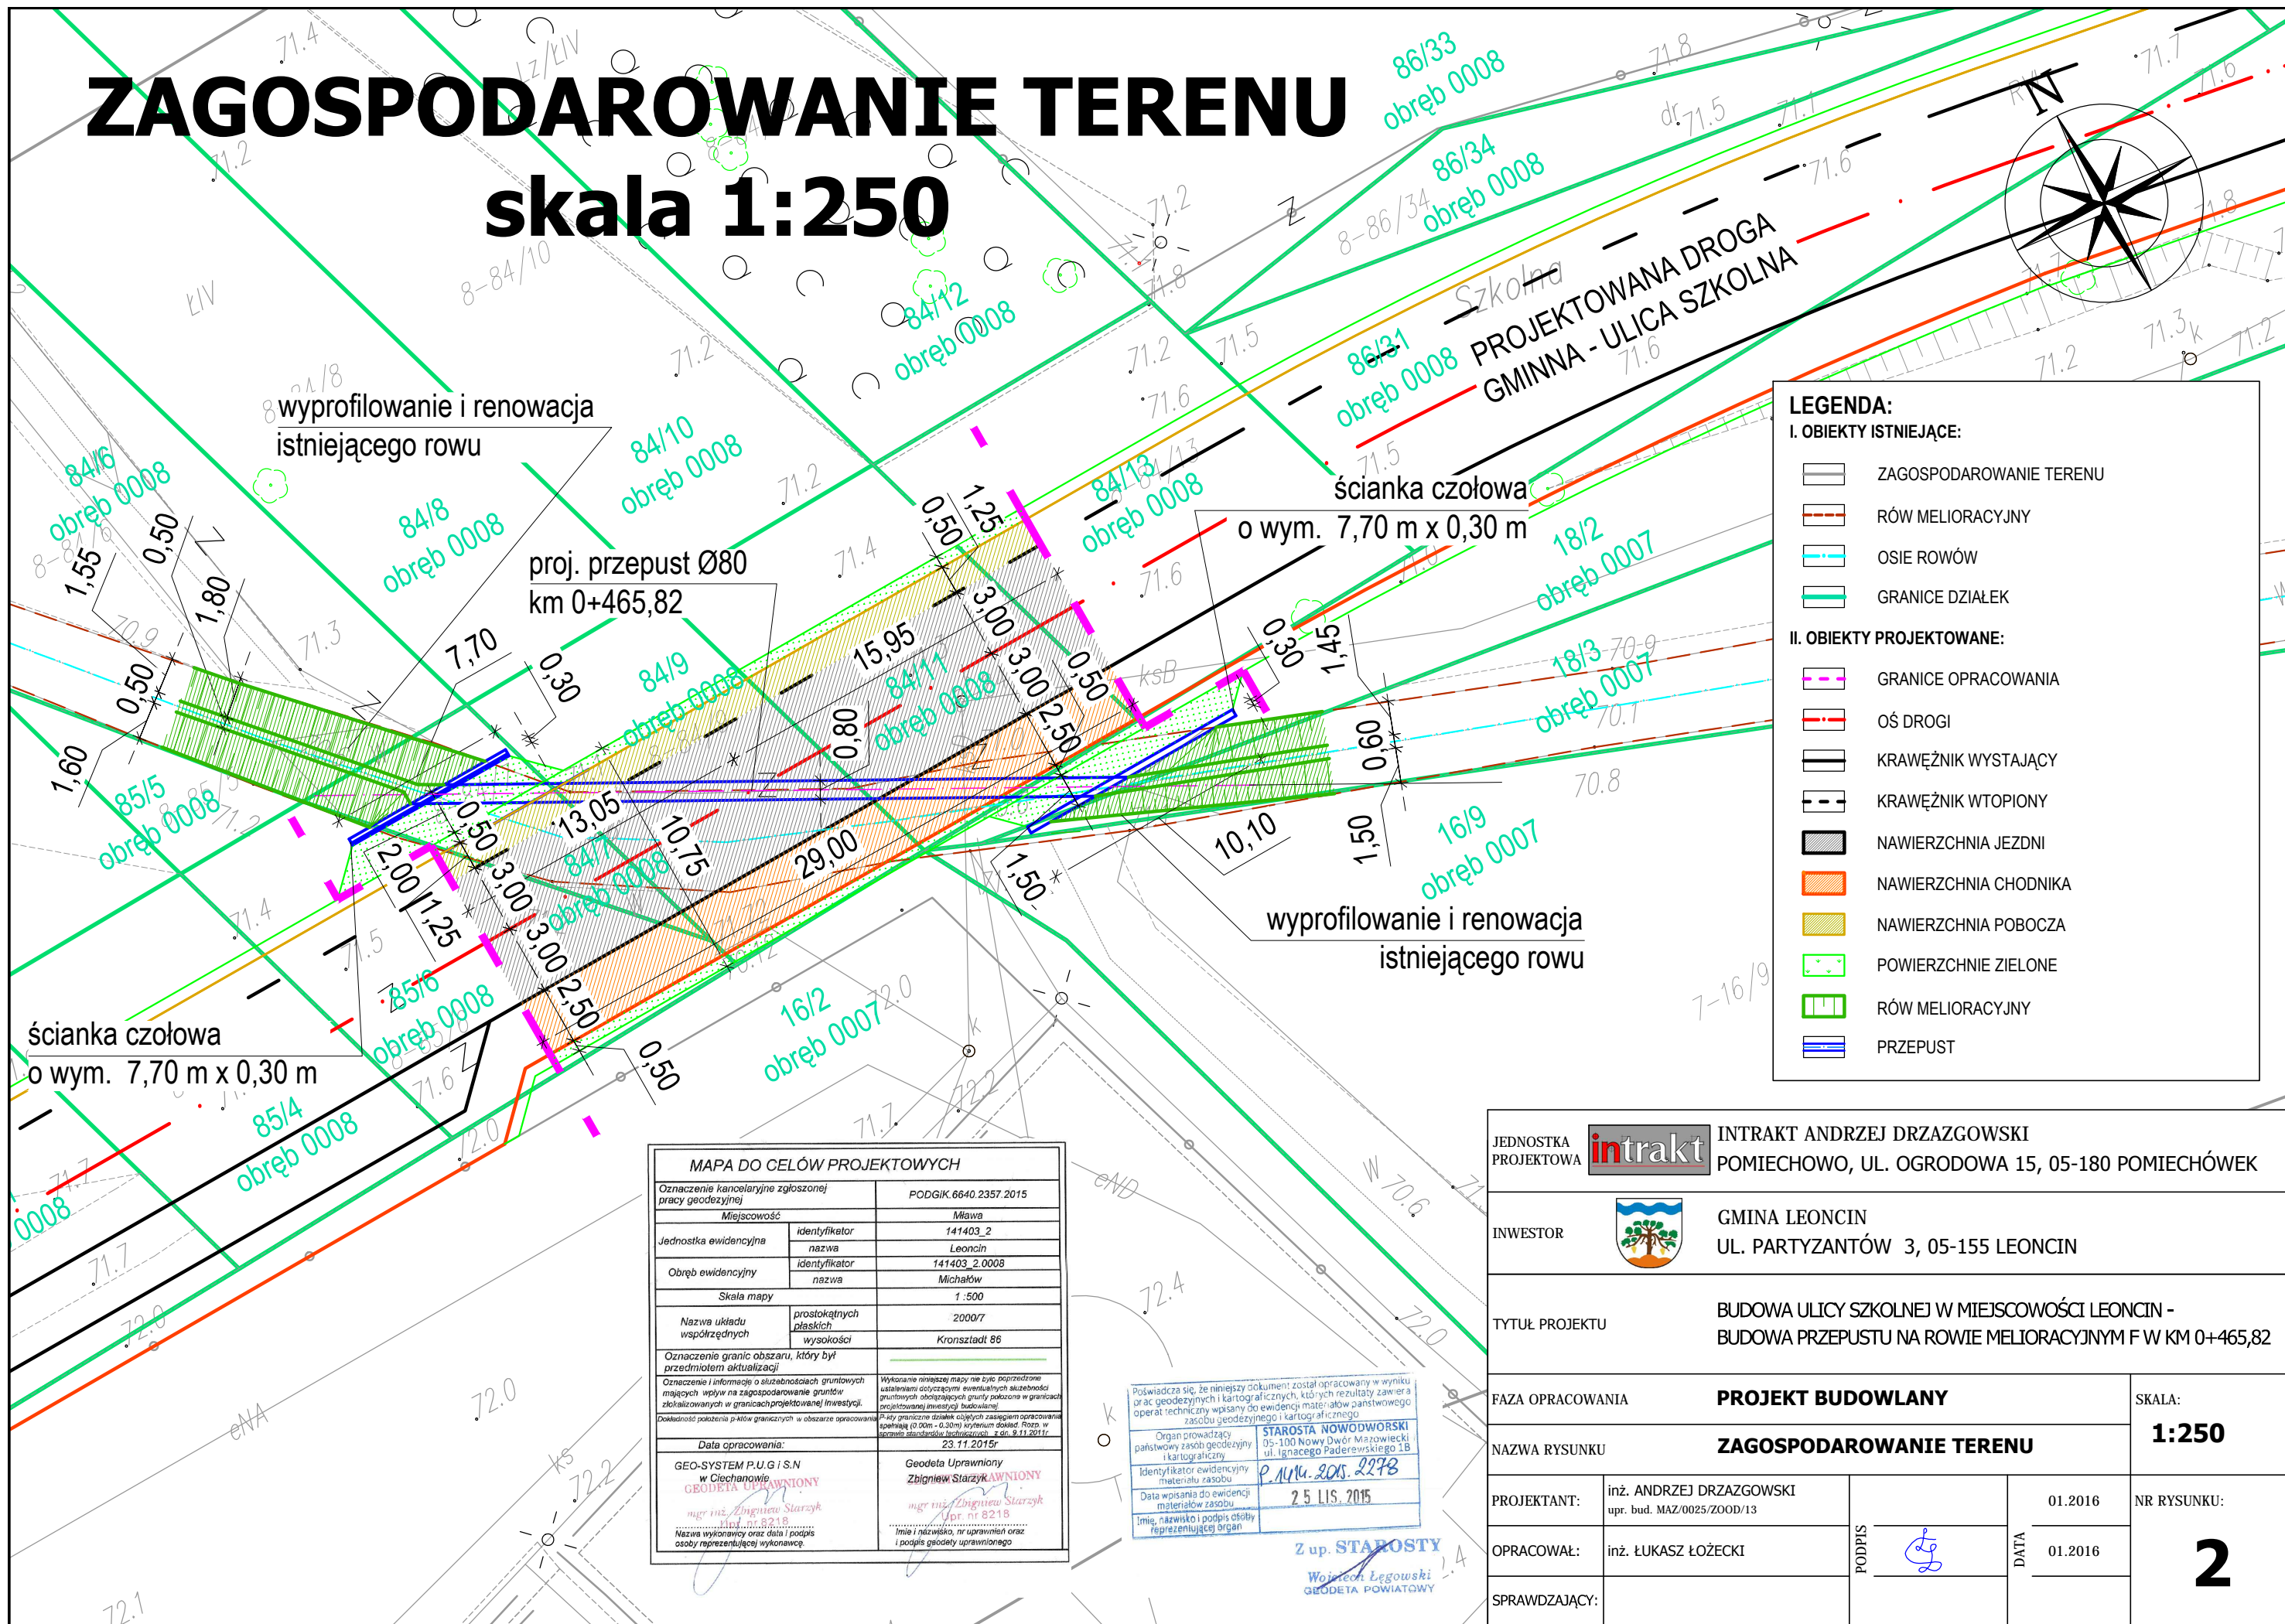


# ZAGOSPODAROWANIE TERENU

## skala 1:250

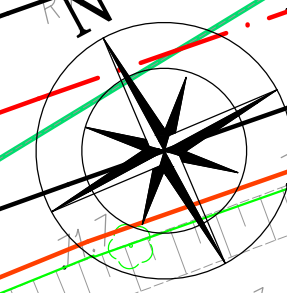

**LEGENDA:**

**I. OBIEKTY ISTNIEJĄCE:**

- ZAGOSPODAROWANIE TERENU
- RÓW MELIORACYJNY
- OSIE ROWÓW
- GRANICE DZIAŁEK

**II. OBIEKTY PROJEKTOWANE:**

- GRANICE OPRACOWANIA
- OŚ DROGI
- KRAWĘŻNIK WYSTAJĄCY
- KRAWĘŻNIK WTOPIONY
- NAWIERZCHNIA JEZDNI
- NAWIERZCHNIA CHODNIKA
- NAWIERZCHNIA POBOCZA
- POWIERZCHNIE ZIELONE
- RÓW MELIORACYJNY
- PRZEPUST

MAPA DO CELÓW PROJEKTOWYCH	
Oznaczenie kancelaryjne zgłoszonej pracy geodezyjnej	PODGIG.6640.2357.2015
Miejscowość	Miawa
Jednostka ewidencyjna	141403_2
Obryb ewidencyjny	141403_2.0008
Skala mapy	1:500
Nazwa układu współrzędnych	prostokątnych płaskich wysokości
Oznaczenie granic obszaru, który był przedmiotem aktualizacji	Kronstadt 86
Oznaczenie i informacje o służebnościach gruntowych mających wpływ na zagospodarowanie gruntów zlokalizowanych w granicach projektowanej inwestycji.	Wykonanie niniejszej mapy nie było poprzedzone ustaleniami dotyczącymi ewentualnych służebności gruntowych obciążających grunty położone w granicach opracowywanej inwestycji budowlanej.
Data opracowania:	23.11.2015r.
GEO-SYSTEM P.U.G i S.N w Ciechanowie GEODETA UPRAWNIONY mgr inż. Zbigniew Starzyk dop. nr. 8218	Geodeta Uprawniony Zbigniew Starzyk mgr inż. Zbigniew Starzyk dop. nr. 8218
Nazwa wykonawcy oraz data i podpis osoby reprezentującej wykonawcę.	Imię i nazwisko, nr uprawnień oraz podpis geodety uprawnionego

Podpisuje się, że niniejszy dokument został opracowany w wyniku prac geodezyjnych i kartograficznych, których rezultaty zawierają operat techniczny wpisany do ewidencji materiałów państwowego zasobu geodezyjnego i kartograficznego.

Organ prowadzący państwowy zasób geodezyjny i kartograficzny: STAROSTA NOWODWORSKI  
05-100 Nowy Dwór Mazowiecki  
ul. Ignacego Paderewskiego 1B  
Identyfikator ewidencyjny materiału zasobu: P.NM.2015.2278  
Data wpisania do ewidencji materiału zasobu: 25.11.2015

Imię, nazwisko i podpis osoby reprezentującej organ

Z up. STAROSTY  
Województwa Łódzkiego  
GEODETA POWIATOWY

JEDNOSTKA PROJEKTOWA	INTRAKT ANDRZEJ DRZAZGOWSKI POMIECHOWO, UL. OGRODOWA 15, 05-180 POMIECHÓWEK
INWESTOR	GMINA LEONCIN UL. PARTYZANTÓW 3, 05-155 LEONCIN
TYTUŁ PROJEKTU	BUDOWA ULICY SZKOLNEJ W MIEJSCOWOŚCI LEONCIN - BUDOWA PRZEPUSTU NA ROWIE MELIORACYJNYM F W KM 0+465,82
FAZA OPRACOWANIA	<b>PROJEKT BUDOWLANY</b>
NAZWA RYSUNKU	<b>ZAGOSPODAROWANIE TERENU</b>
PROJEKTANT:	inż. ANDRZEJ DRZAZGOWSKI upr. bud. MAZ/0025/ZOOD/13
OPRACOWAŁ:	inż. ŁUKASZ ŁOŻECKI
SPRAWDZAJĄCY:	
DATA	01.2016
DATA	01.2016
NR RYSUNKU:	<b>2</b>