
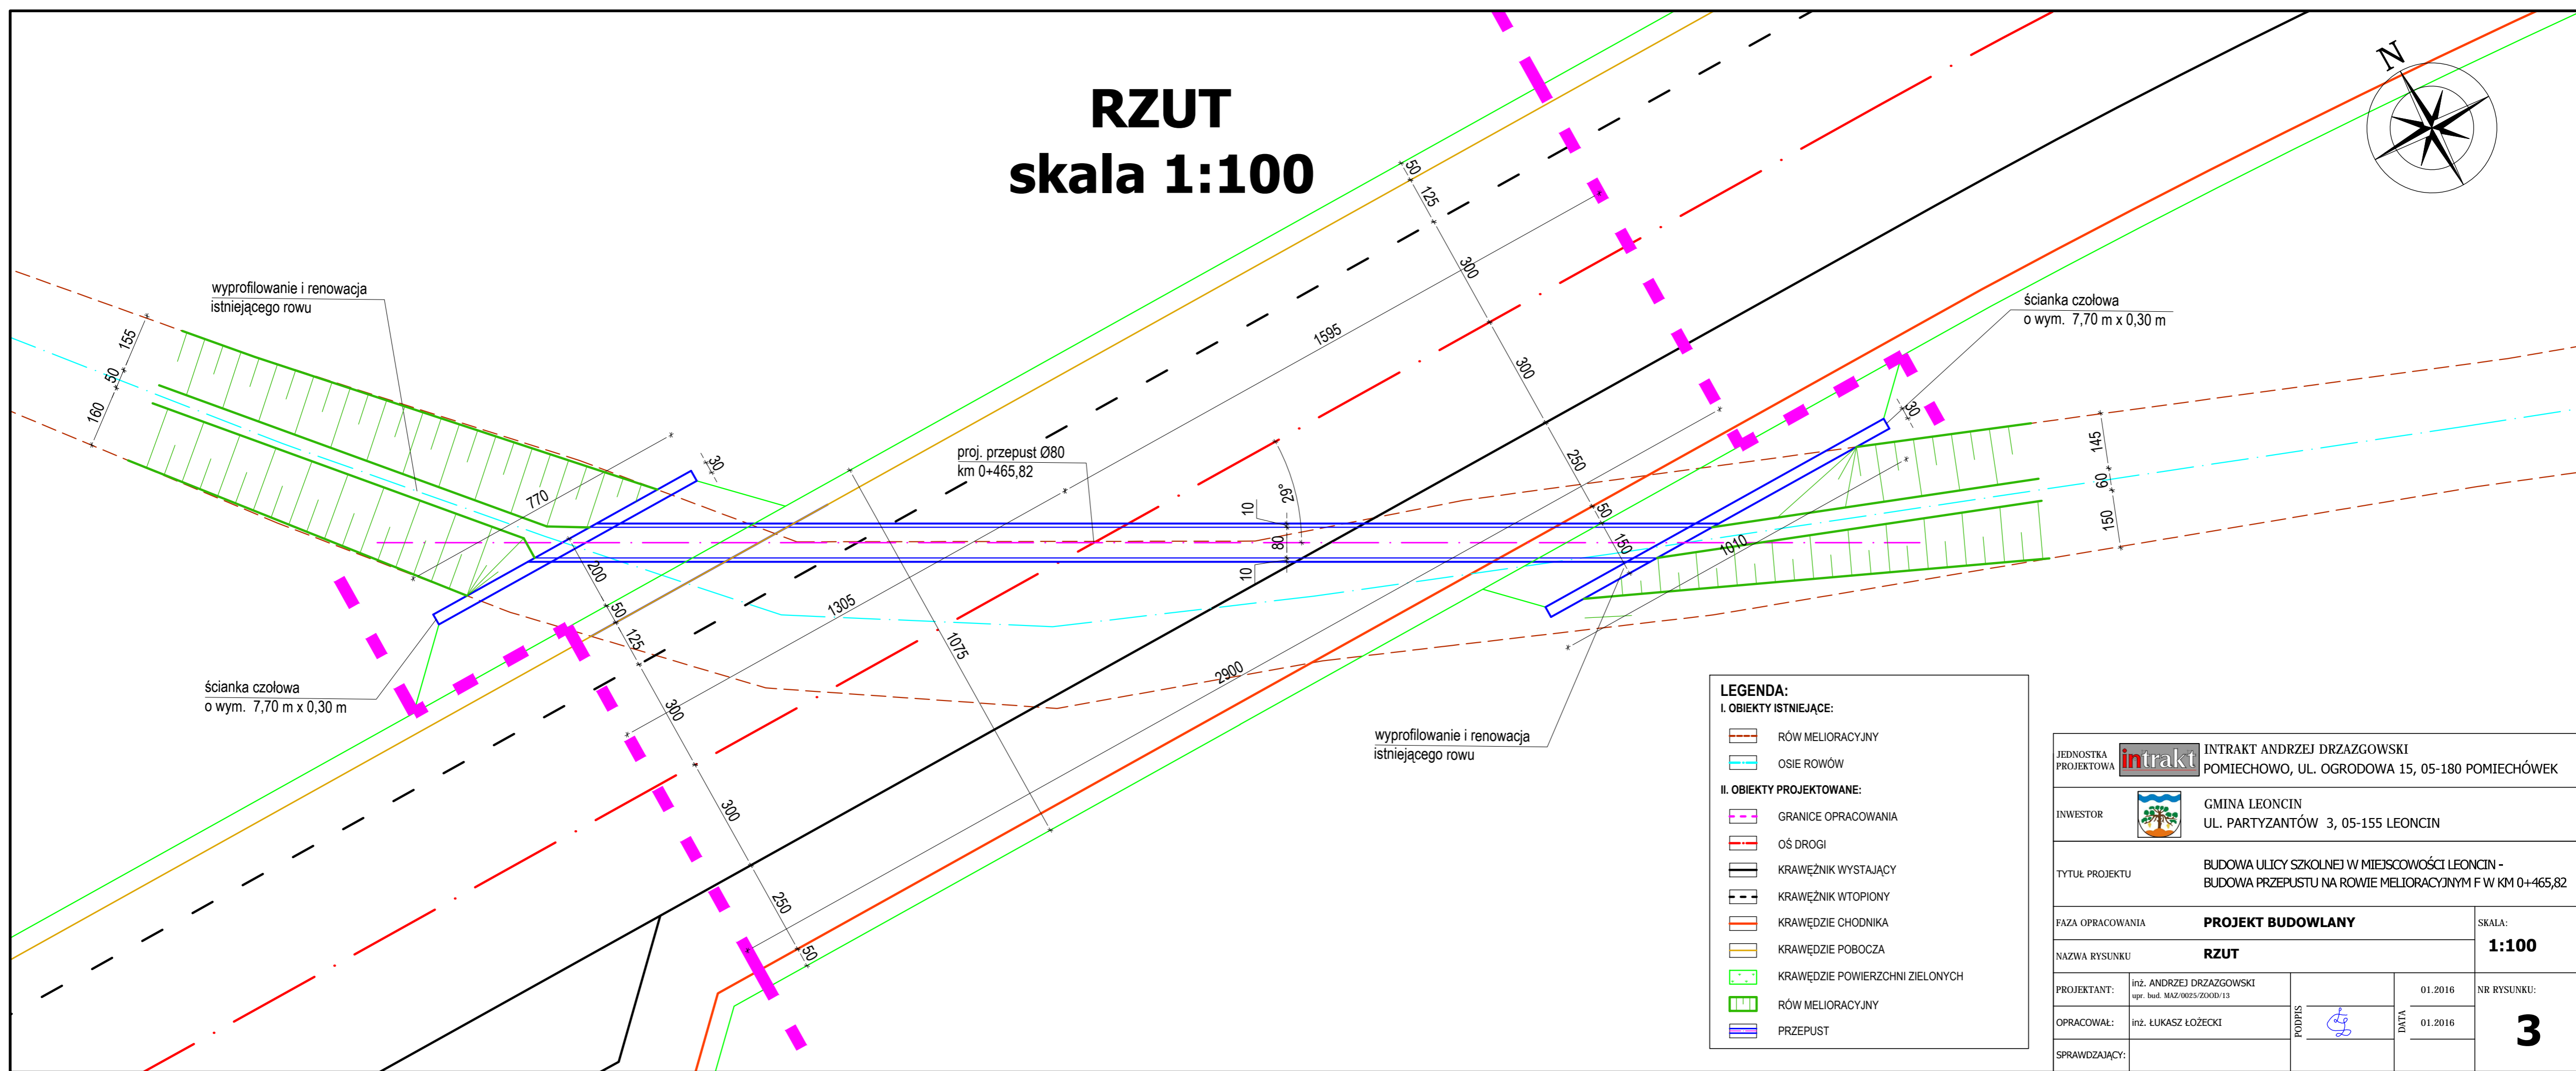


# RZUT skala 1:100

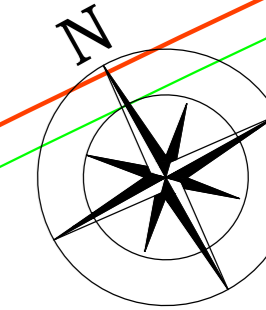

wyprofilowanie i renowacja istniejącego rowu

ścianka czołowa o wym. 7,70 m x 0,30 m

proj. przepust Ø80 km 0+465,82

ścianka czołowa o wym. 7,70 m x 0,30 m

wyprofilowanie i renowacja istniejącego rowu

**LEGENDA:**

**I. OBIEKTY ISTNIEJĄCE:**

- RÓW MELIORACYJNY
- OSIE ROWÓW

**II. OBIEKTY PROJEKTOWANE:**

- GRANICE OPRACOWANIA
- OŚ DROGI
- KRAWĘŻNIK WYSTAJĄCY
- KRAWĘŻNIK WTOPIONY
- KRAWĘDZIE CHODNIKA
- KRAWĘDZIE POBOCZA
- KRAWĘDZIE POWIERZCHNI ZIELONYCH
- RÓW MELIORACYJNY
- PRZEPUST

JEDNOSTKA PROJEKTOWA	INTRAKT ANDRZEJ DRZAZGOWSKI POMIECHOWO, UL. OGRODOWA 15, 05-180 POMIECHÓWEK		
INWESTOR	GMINA LEONCIN UL. PARTYZANTÓW 3, 05-155 LEONCIN		
TYTUŁ PROJEKTU	BUDOWA ULICY SZKOLNEJ W MIEJSCOWOŚCI LEONCIN - BUDOWA PRZEPUSTU NA ROWIE MELIORACYJNYM F W KM 0+465,82		
FAZA OPRACOWANIA	<b>PROJEKT BUDOWLANY</b>		SKALA: <b>1:100</b>
NAZWA RYSUNKU	<b>RZUT</b>		
PROJEKTANT:	inż. ANDRZEJ DRZAZGOWSKI upr. bud. MAZ/0025/ZOOD/13	PODPIS 	01.2016
OPRACOWAŁ:	inż. ŁUKASZ ŁOŹECKI		DATA 01.2016
SPRAWDZAJĄCY:			
			NR RYSUNKU: <b>3</b>