PROJEKT ZAGOSPODAROWANIA TERENU

Nazwa obiektu: SIEĆ WODOCIĄGOWA ROZDZIELCZA Z UZBROJENIEM

Skala 1:1000

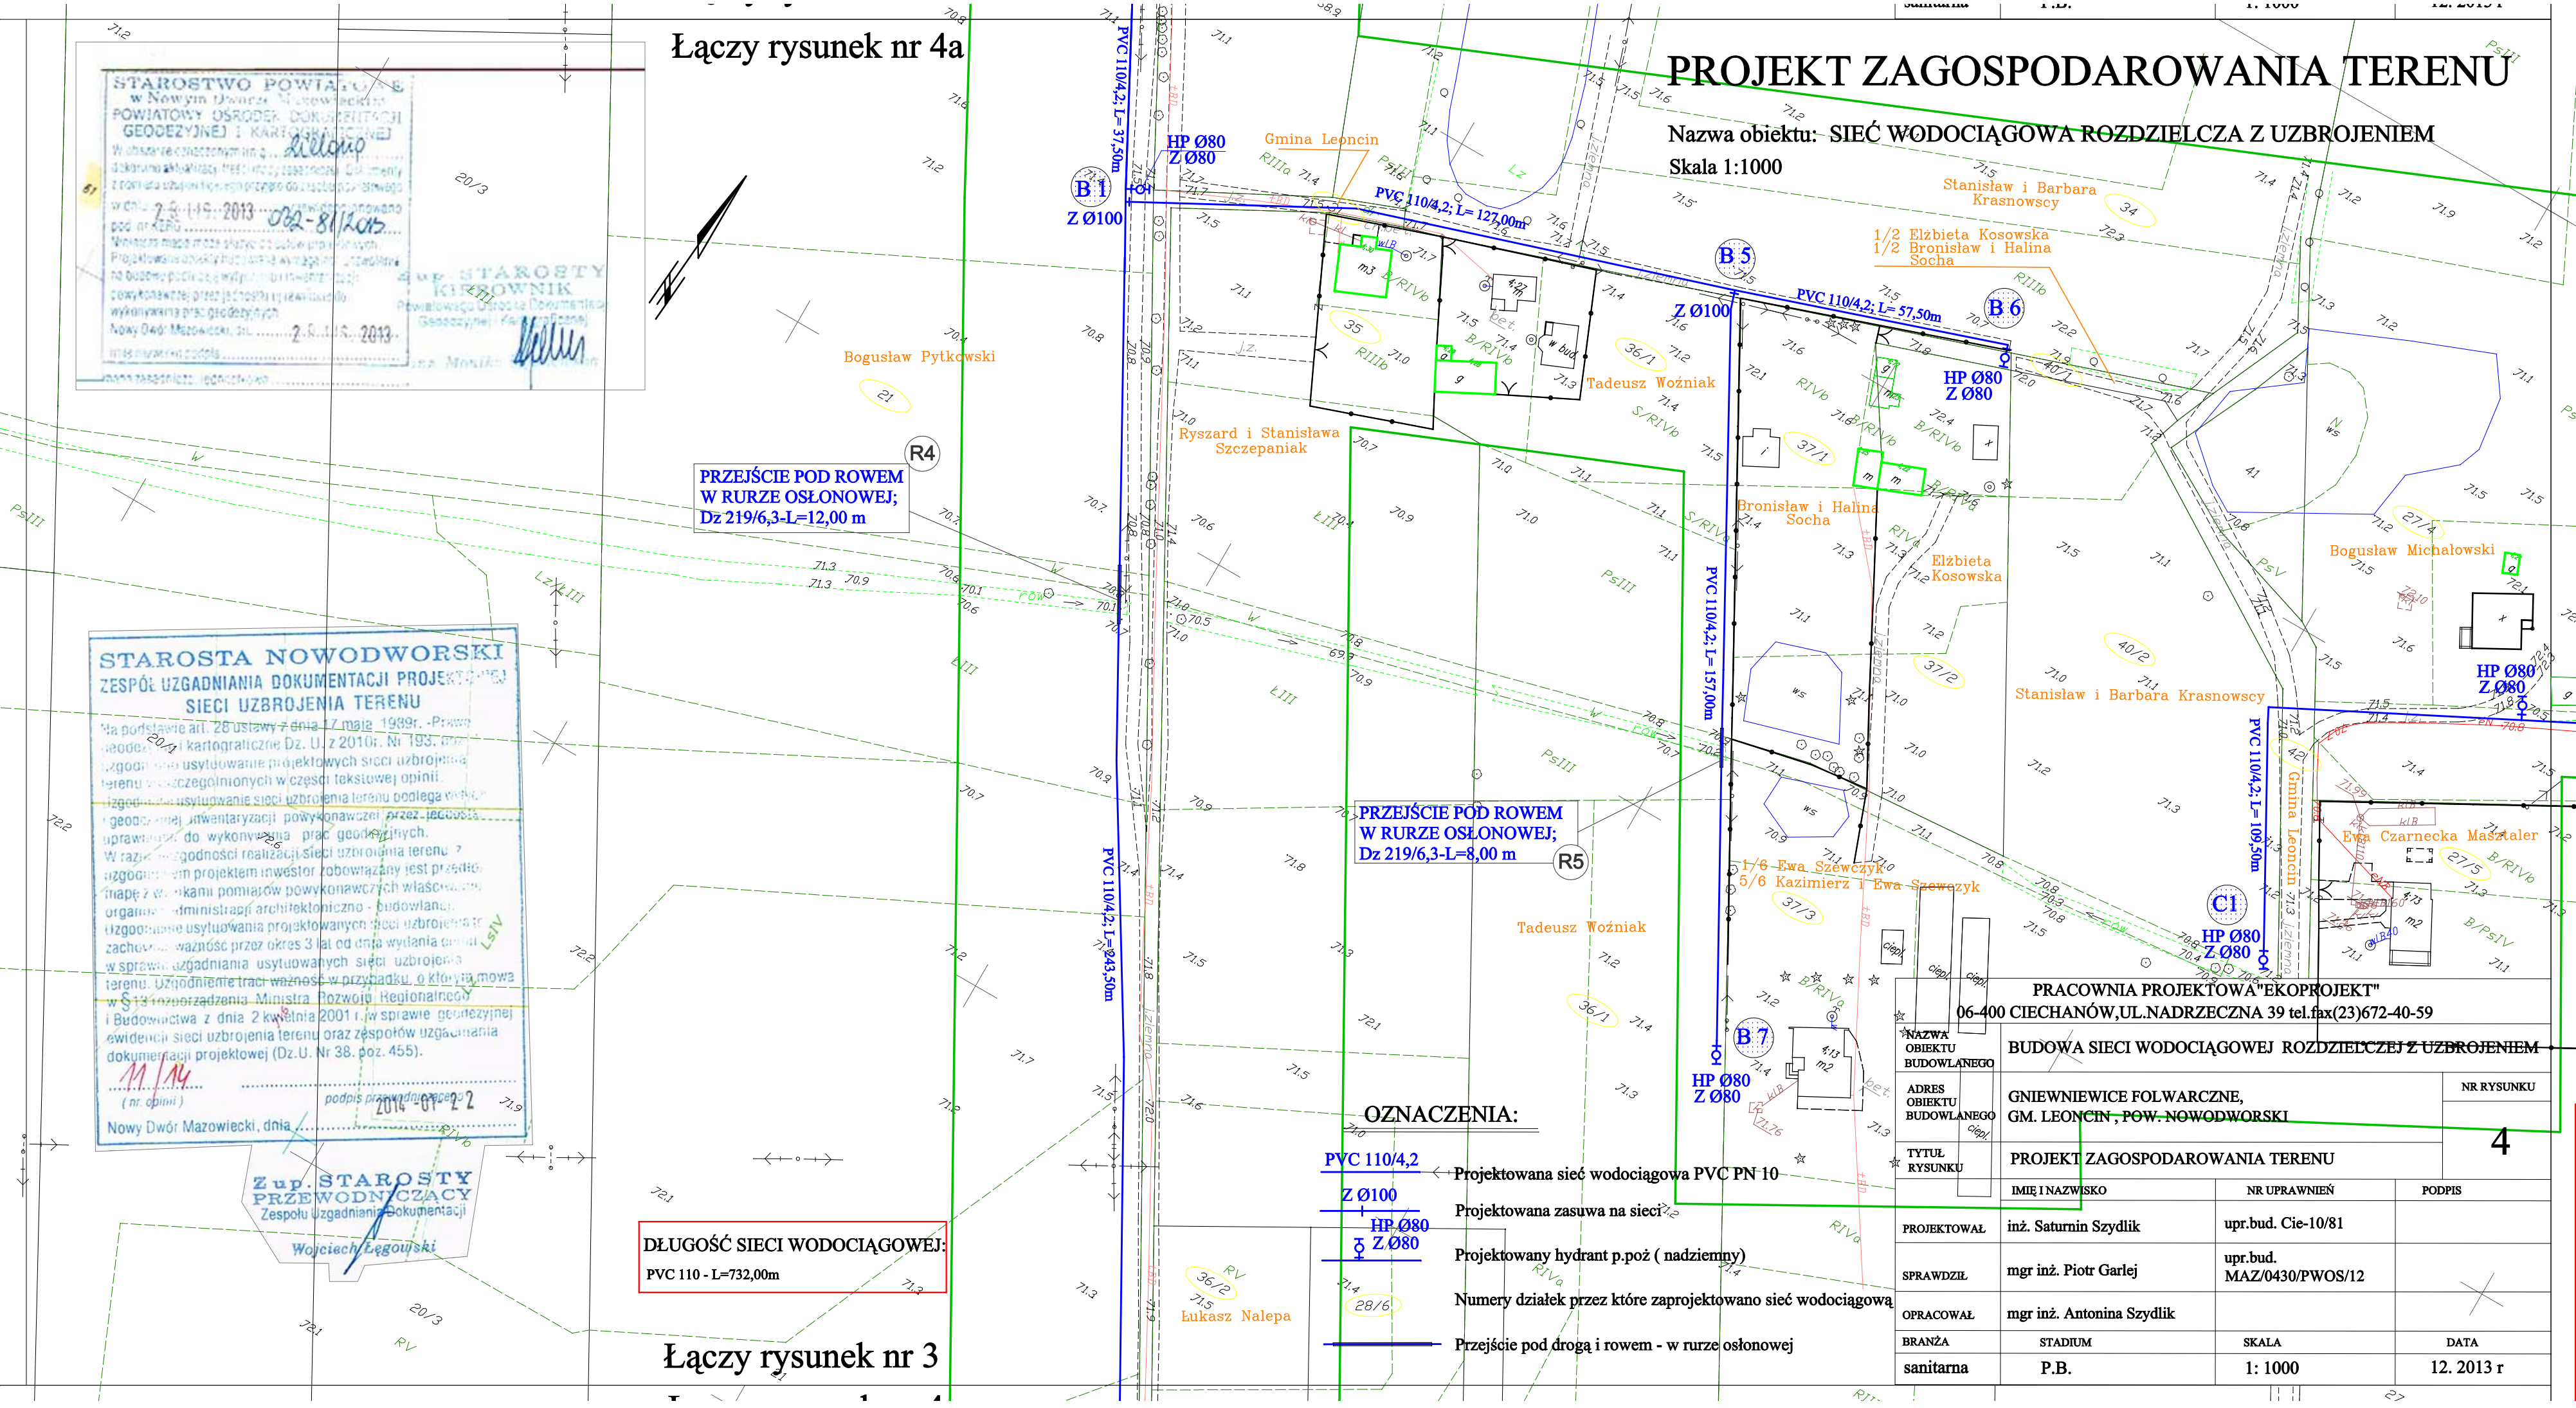

PRACOWNIA PROJEKTOWA "EKOPROJEKT"
06-400 CIECHANÓW, UL.NADRZECZNA 39 tel.fax(23)672-40-59

NAZWA OBIEKTU BUDOWLANEGO	BUDOWA SIECI WODOCIĄGOWEJ ROZDZIELCZEJ Z UZBROJENIEM		
ADRES OBIEKTU BUDOWLANEGO	GNIEWNIEWICE FOLWARCZNE, GM. LEONCIN , POW. NOWODWORSKI		NR RYSUNKU
TYTUŁ RYSUNKU	PROJEKT ZAGOSPODAROWANIA TERENU		4
	IMIĘ I NAZWISKO	NR UPRAWNIEŃ	PODPIS
PROJEKTOWAŁ	inż. Saturnin Szydlik	upr.bud. Cie-10/81	
SPRAWDZIŁ	mgr inż. Piotr Garlej	upr.bud. MAZ/0430/PWOS/12	
OPRACOWAŁ	mgr inż. Antonina Szydlik		
BRANŻA	STADIUM	SKALA	DATA
sanitarna	P.B.	1: 1000	12. 2013 r