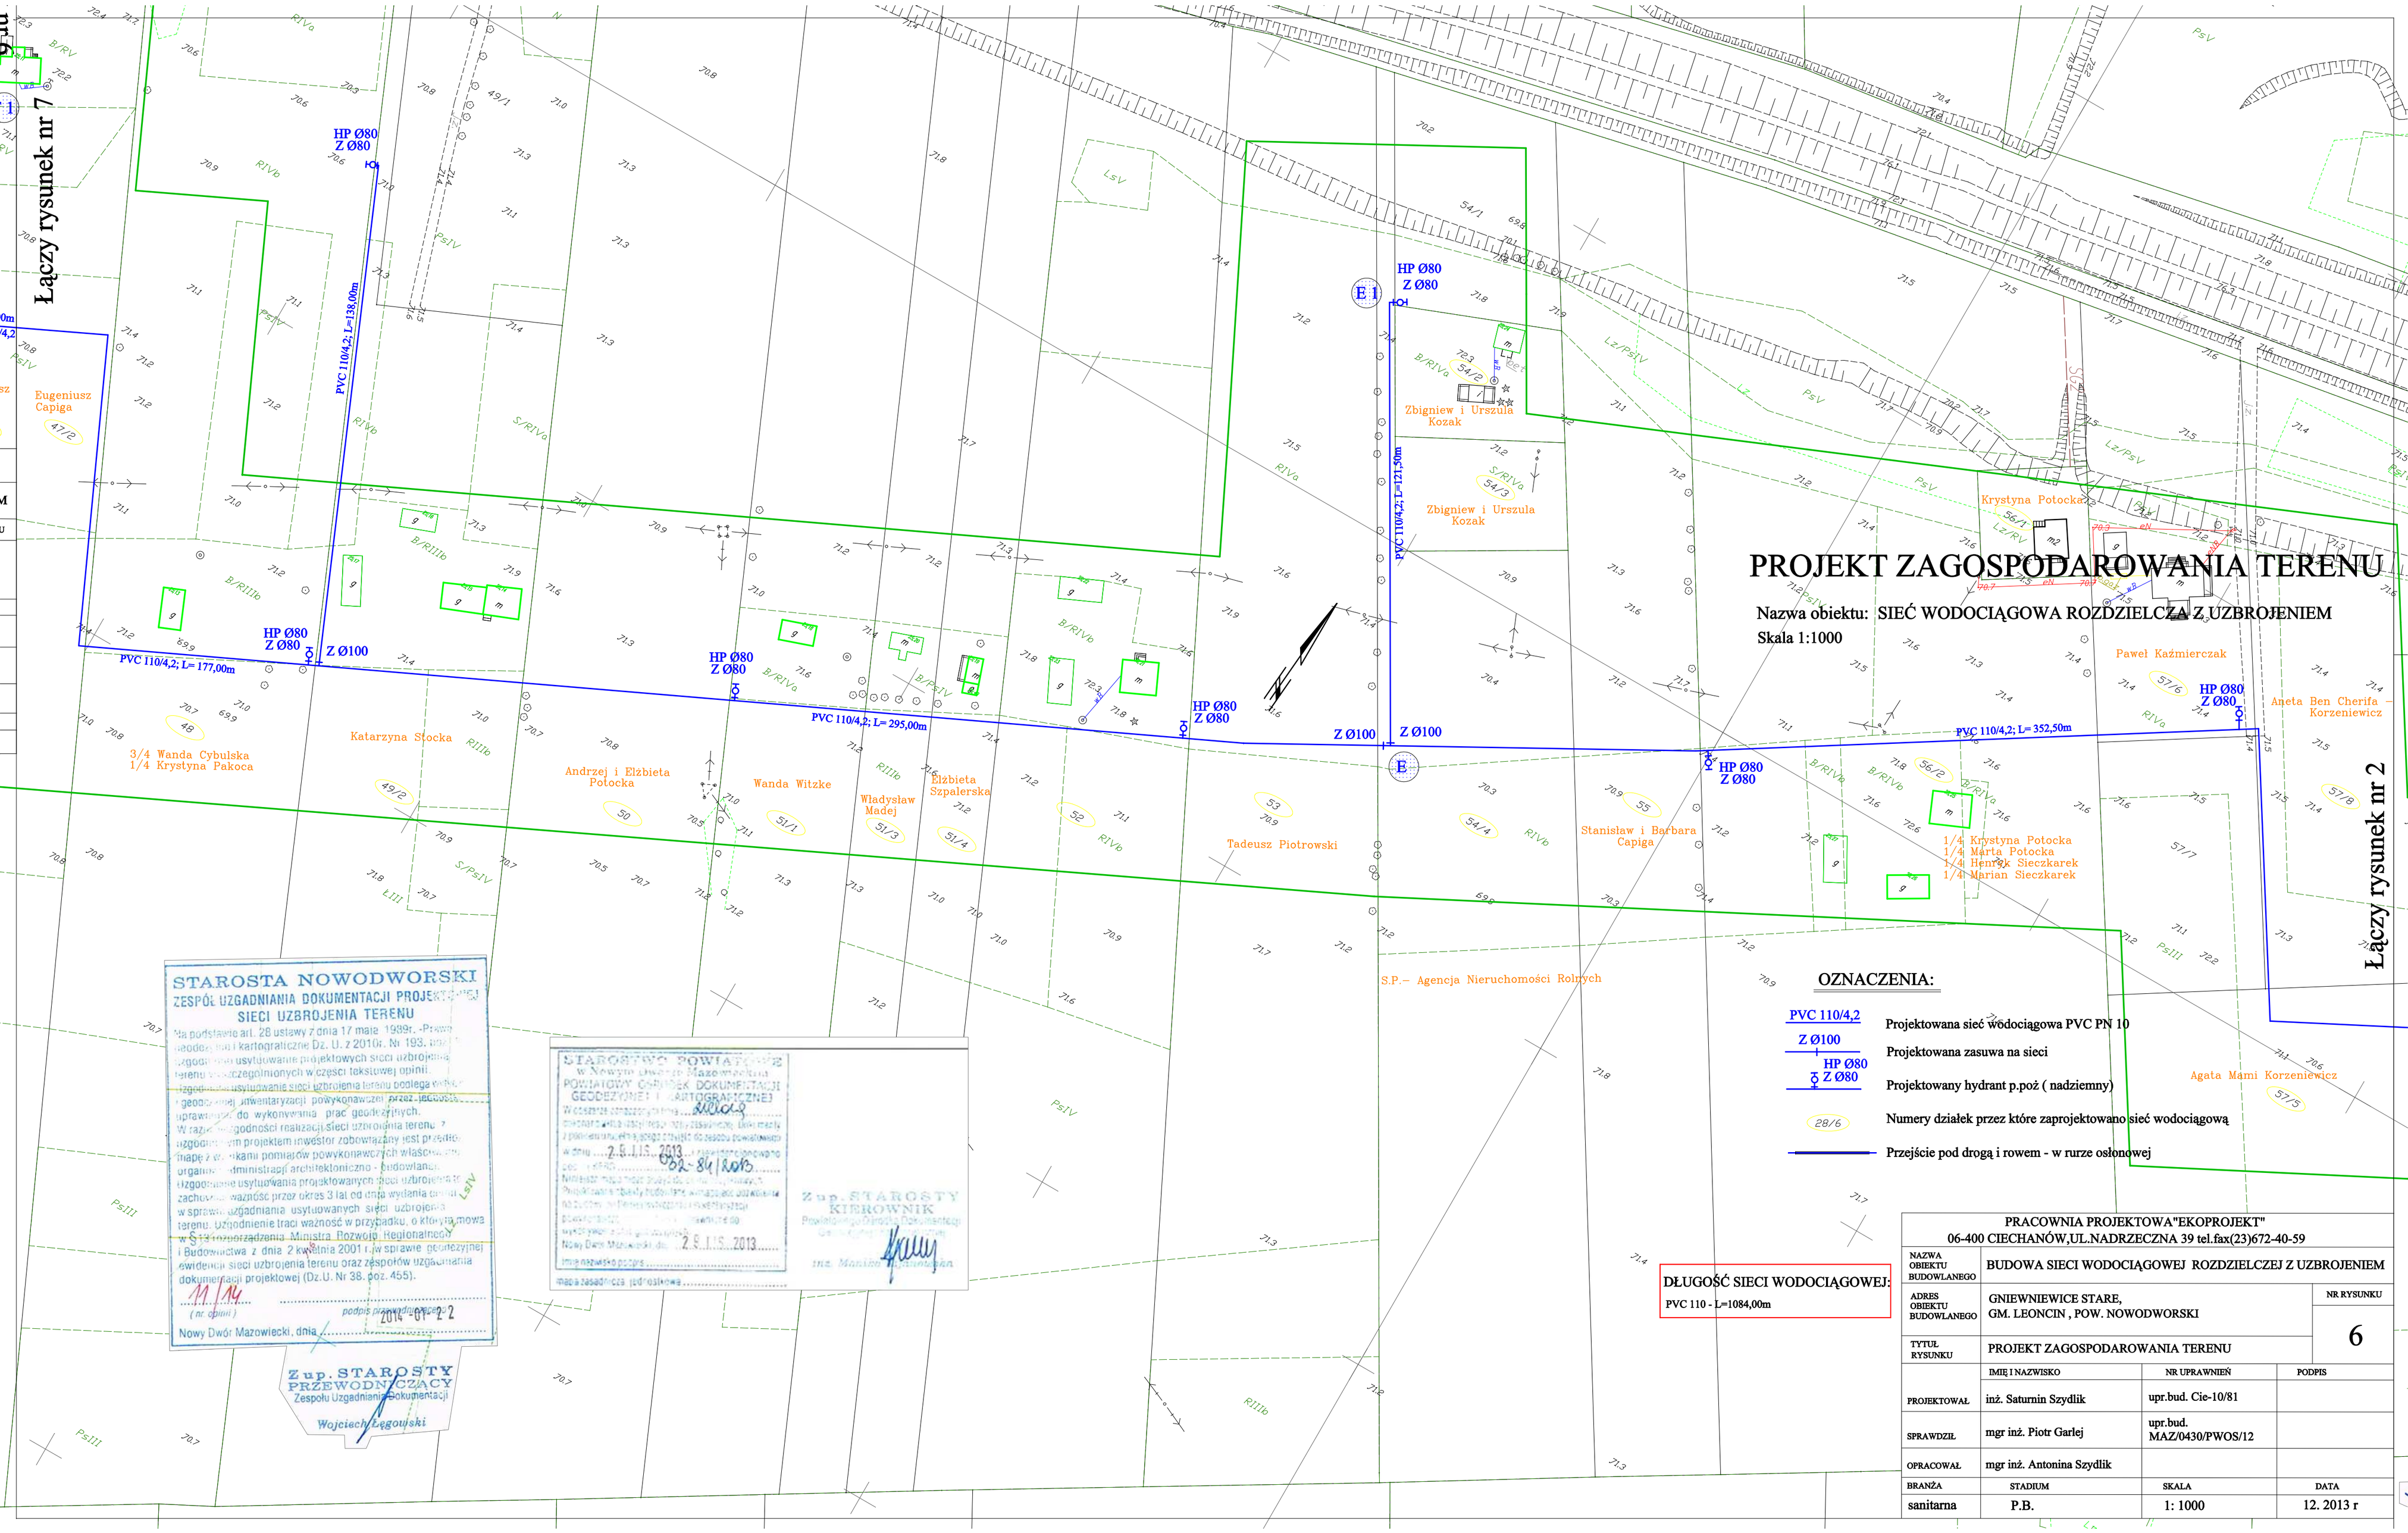

Łączy rysunek nr 7
Łączy rysunek nr 2
PROJEKT ZAGOSPODAROWANIA TERENU
Nazwa obiektu: SIEĆ WODOCIĄGOWA ROZDZIELCZA Z UZBROJENIEM
Skala 1:1000
HP Ø80
Z Ø80
Z Ø100
PVC 110/4,2; L=138,00m
PVC 110/4,2; L=177,00m
PVC 110/4,2; L=295,00m
PVC 110/4,2; L=121,50m
PVC 110/4,2; L=352,50m
Eugeniusz Capiga
3/4 Wanda Cybulska
1/4 Krystyna Pakoca
Katarzyna Stocka
Andrzej i Elżbieta Potocka
Wanda Witzke
Władysław Madej
Elżbieta Szpalerska
Tadeusz Piotrowski
Stanisław i Barbara Capiga
Zbigniew i Urszula Kozak
Krystyna Potocka
Paweł Kaźmierczak
Aneta Ben Cherifa - Korzeniewicz
1/4 Krystyna Potocka
1/4 Marta Potocka
1/4 Henryk Sieczkarek
1/4 Marian Sieczkarek
Agata Mami Korzeniewicz
S.P.- Agencja Nieruchomości Rolnych
OZNACZENIA:
PVC 110/4,2 Projektowana sieć wodociągowa PVC PN 10
Z Ø100 Projektowana zasuwa na sieci
HP Ø80 Z Ø80 Projektowany hydrant p.poż (nadziemny)
28/6 Numery działek przez które zaprojektowano sieć wodociągową
Przejście pod drogą i rowem - w rurze osłonowej
DŁUGOŚĆ SIECI WODOCIĄGOWEJ:
PVC 110 - L=1084,00m
STAROSTA NOWODWORSKI
ZESPÓŁ UZGADNIANIA DOKUMENTACJI PROJEKTOWEJ SIECI UZBROJENIA TERENU
Nowy Dwór Mazowiecki, dnia 2014-01-22
Zup. STAROSTY PRZEWODNICZĄCY Zespołu Uzgadniania Dokumentacji
Wojciech Łęgowski
STAROSTWO POWIATOWE w Nowym Dworze Mazowieckim
POWIATOWY OŚRODEK DOKUMENTACJI GEODEZYJNEJ I KARTOGRAFICZNEJ
Zup. STAROSTY KIEROWNIK
PRACOWNIA PROJEKTOWA"EKOPROJEKT"
06-400 CIECHANÓW,UL.NADRZECZNA 39 tel.fax(23)672-40-59
NAZWA OBIEKTU BUDOWLANEGO: BUDOWA SIECI WODOCIĄGOWEJ ROZDZIELCZEJ Z UZBROJENIEM
ADRES OBIEKTU BUDOWLANEGO: GNIEWNIEWICE STARE, GM. LEONCIN , POW. NOWODWORSKI
NR RYSUNKU: 6
TYTUŁ RYSUNKU: PROJEKT ZAGOSPODAROWANIA TERENU
IMIĘ I NAZWISKO | NR UPRAWNIEŃ | PODPIS
PROJEKTOWAŁ: inż. Saturnin Szydlik | upr.bud. Cie-10/81
SPRAWDZIŁ: mgr inż. Piotr Garlej | upr.bud. MAZ/0430/PWOS/12
OPRACOWAŁ: mgr inż. Antonina Szydlik
BRANŻA: sanitarna | STADIUM: P.B. | SKALA: 1: 1000 | DATA: 12. 2013 r