


Łączenie z rys 14

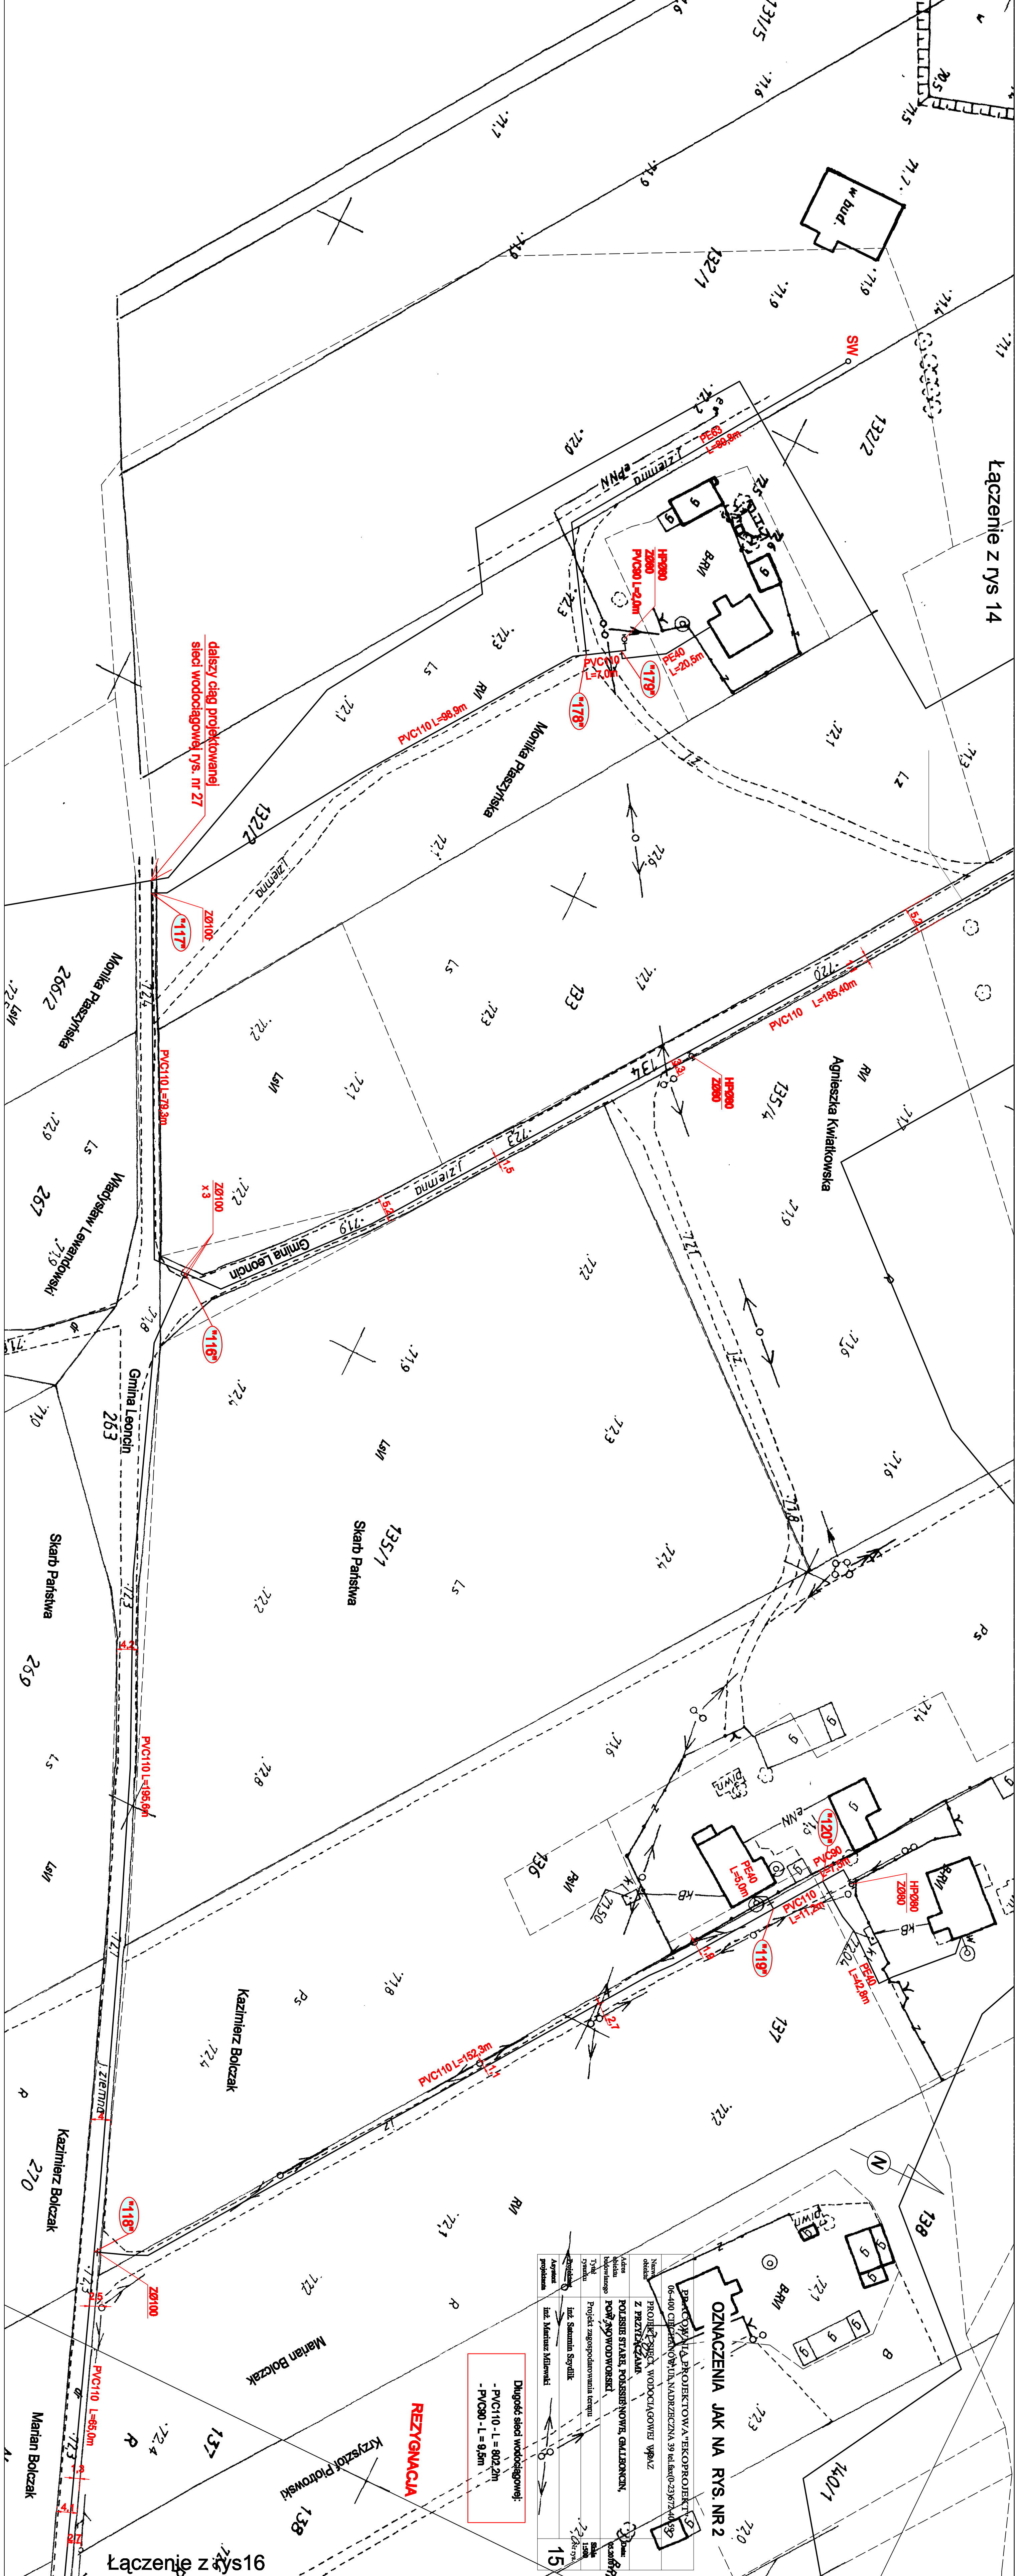

OZNACZENIA JAK NA RYS. NR 2

REZYGNACJA






Łączenie z rys 16