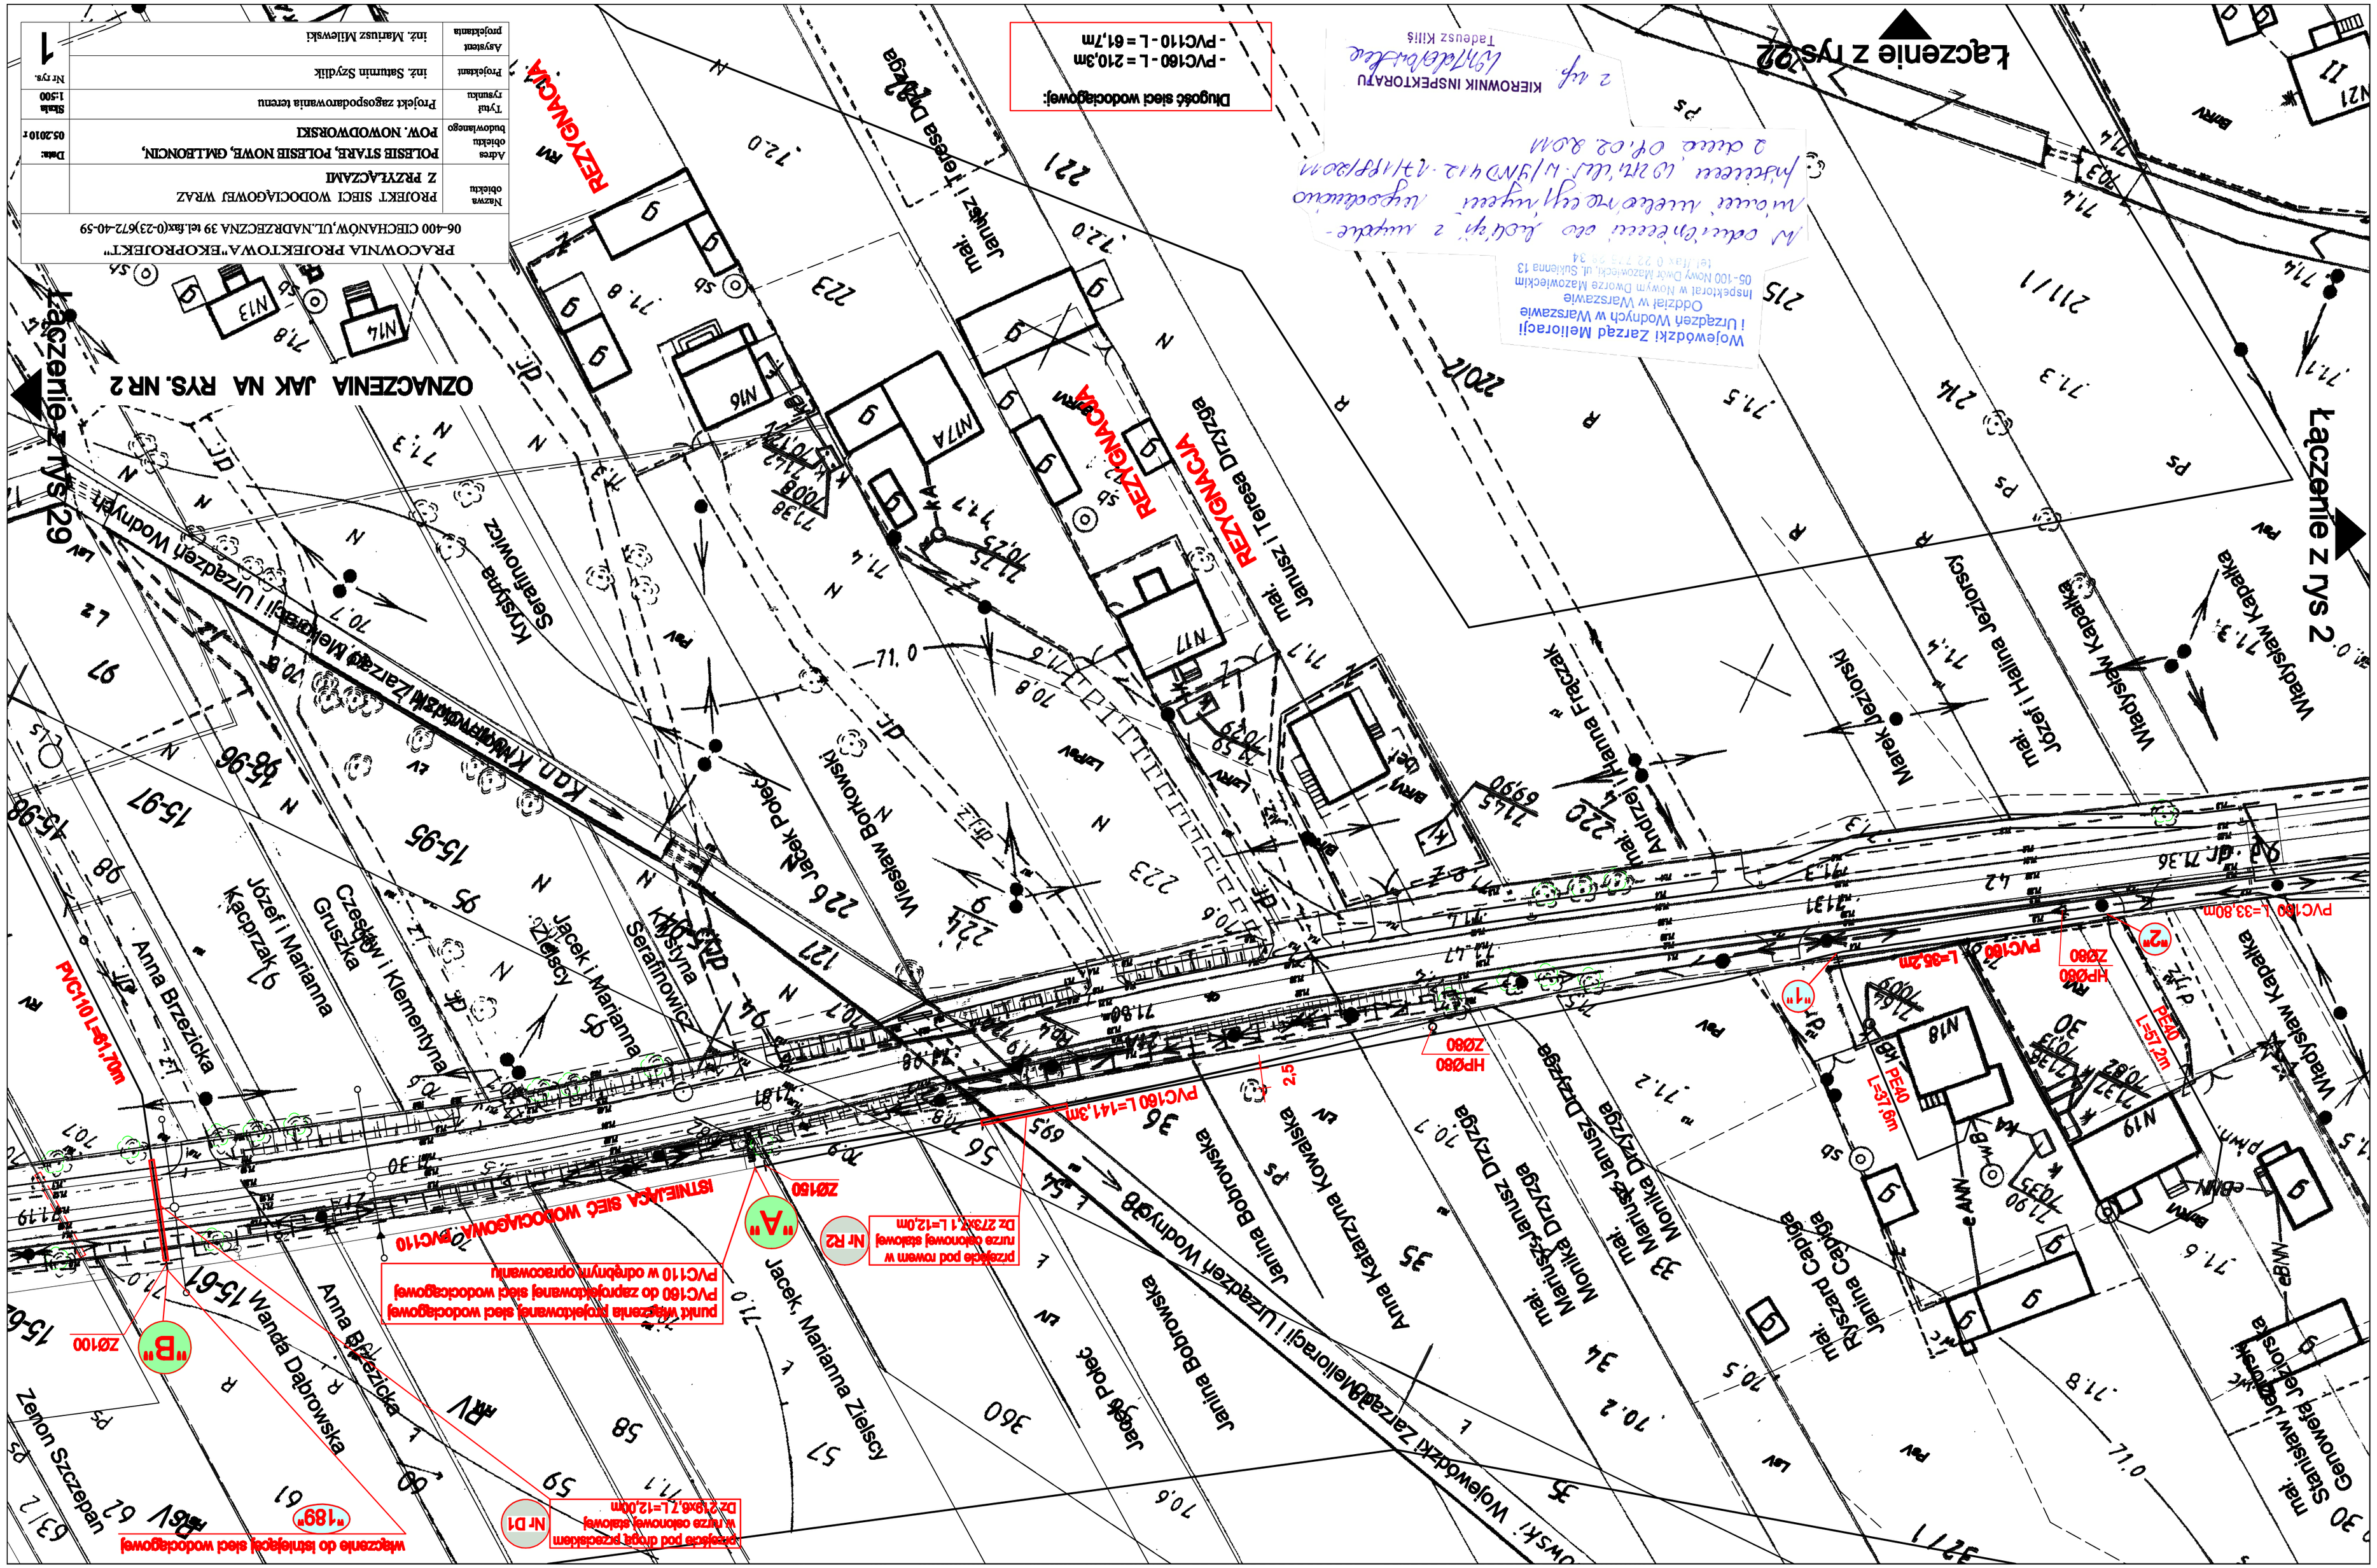

Łączenie z rys 29
Łączenie z rys 2
Łączenie z rys 22
OZNACZENIA JAK NA RYS. NR 2
REZYGNACJA
Długość sieci wodociągowej:
- PVC160 - L = 210,3m
- PVC110 - L = 61,7m
PRACOWNIA PROJEKTOWA "EKOPROJEKT"
06-400 CIECHANÓW, UL. NADRZECZNA 39 tel. fax (0-23) 672-40-59
PROJEKT SIECI WODOCIĄGOWEJ WRAZ Z PRZYŁĄCZAMI
POLESIE STARE, POLESIE NOWE, GMLEONCIN, POW. NOWODWORSKI
Projekt zagospodarowania terenu
inż. Satumin Szydlik
inż. Mariusz Milewski
Wojewódzki Zarząd Melioracji i Urządzeń Wodnych w Warszawie
Oddział w Warszawie
Inspektorat w Nowym Dworze Mazowieckim
05-100 Nowy Dwór Mazowiecki, ul. Sukienna 13
KIEROWNIK INSPEKTORATU
Tadeusz Kiliś
Anna Brzezicka
Wanda Dąbrowska
Zenon Szczepan
Jacek, Marianna Zielscy
Janina Bobrowska
Anna Katarzyna Kowalska
Mariusz Janusz Drzyzga
Monika Drzyzga
Ryszard Capiga
Janina Capiga
Stanisław Jeziorski
Genowefa Jeziorska
Władysław Kapałka
Józef i Halina Jeziorscy
Marek Jeziorski
Andrzej i Hanna Frączak
Janusz i Teresa Drzyzga
Jacek Polec
Wiesław Borkowski
Krystyna Serafinowicz
Jacek i Marianna Zielscy
Czesław i Klementyna Gruszka
Józef i Marianna Kacprzak
Anna Brzezicka
PVC110 L=61,70m
PVC160 L=141,3m
PVC160 L=33,80m
PVC160 L=35,2m
PE40 L=37,6m
PE40 L=57,2m
HPØ80 ZØ80
ZØ150
ZØ100
"A"
"B"
"189"
"1"
"2"