


Łączenie z rys 1

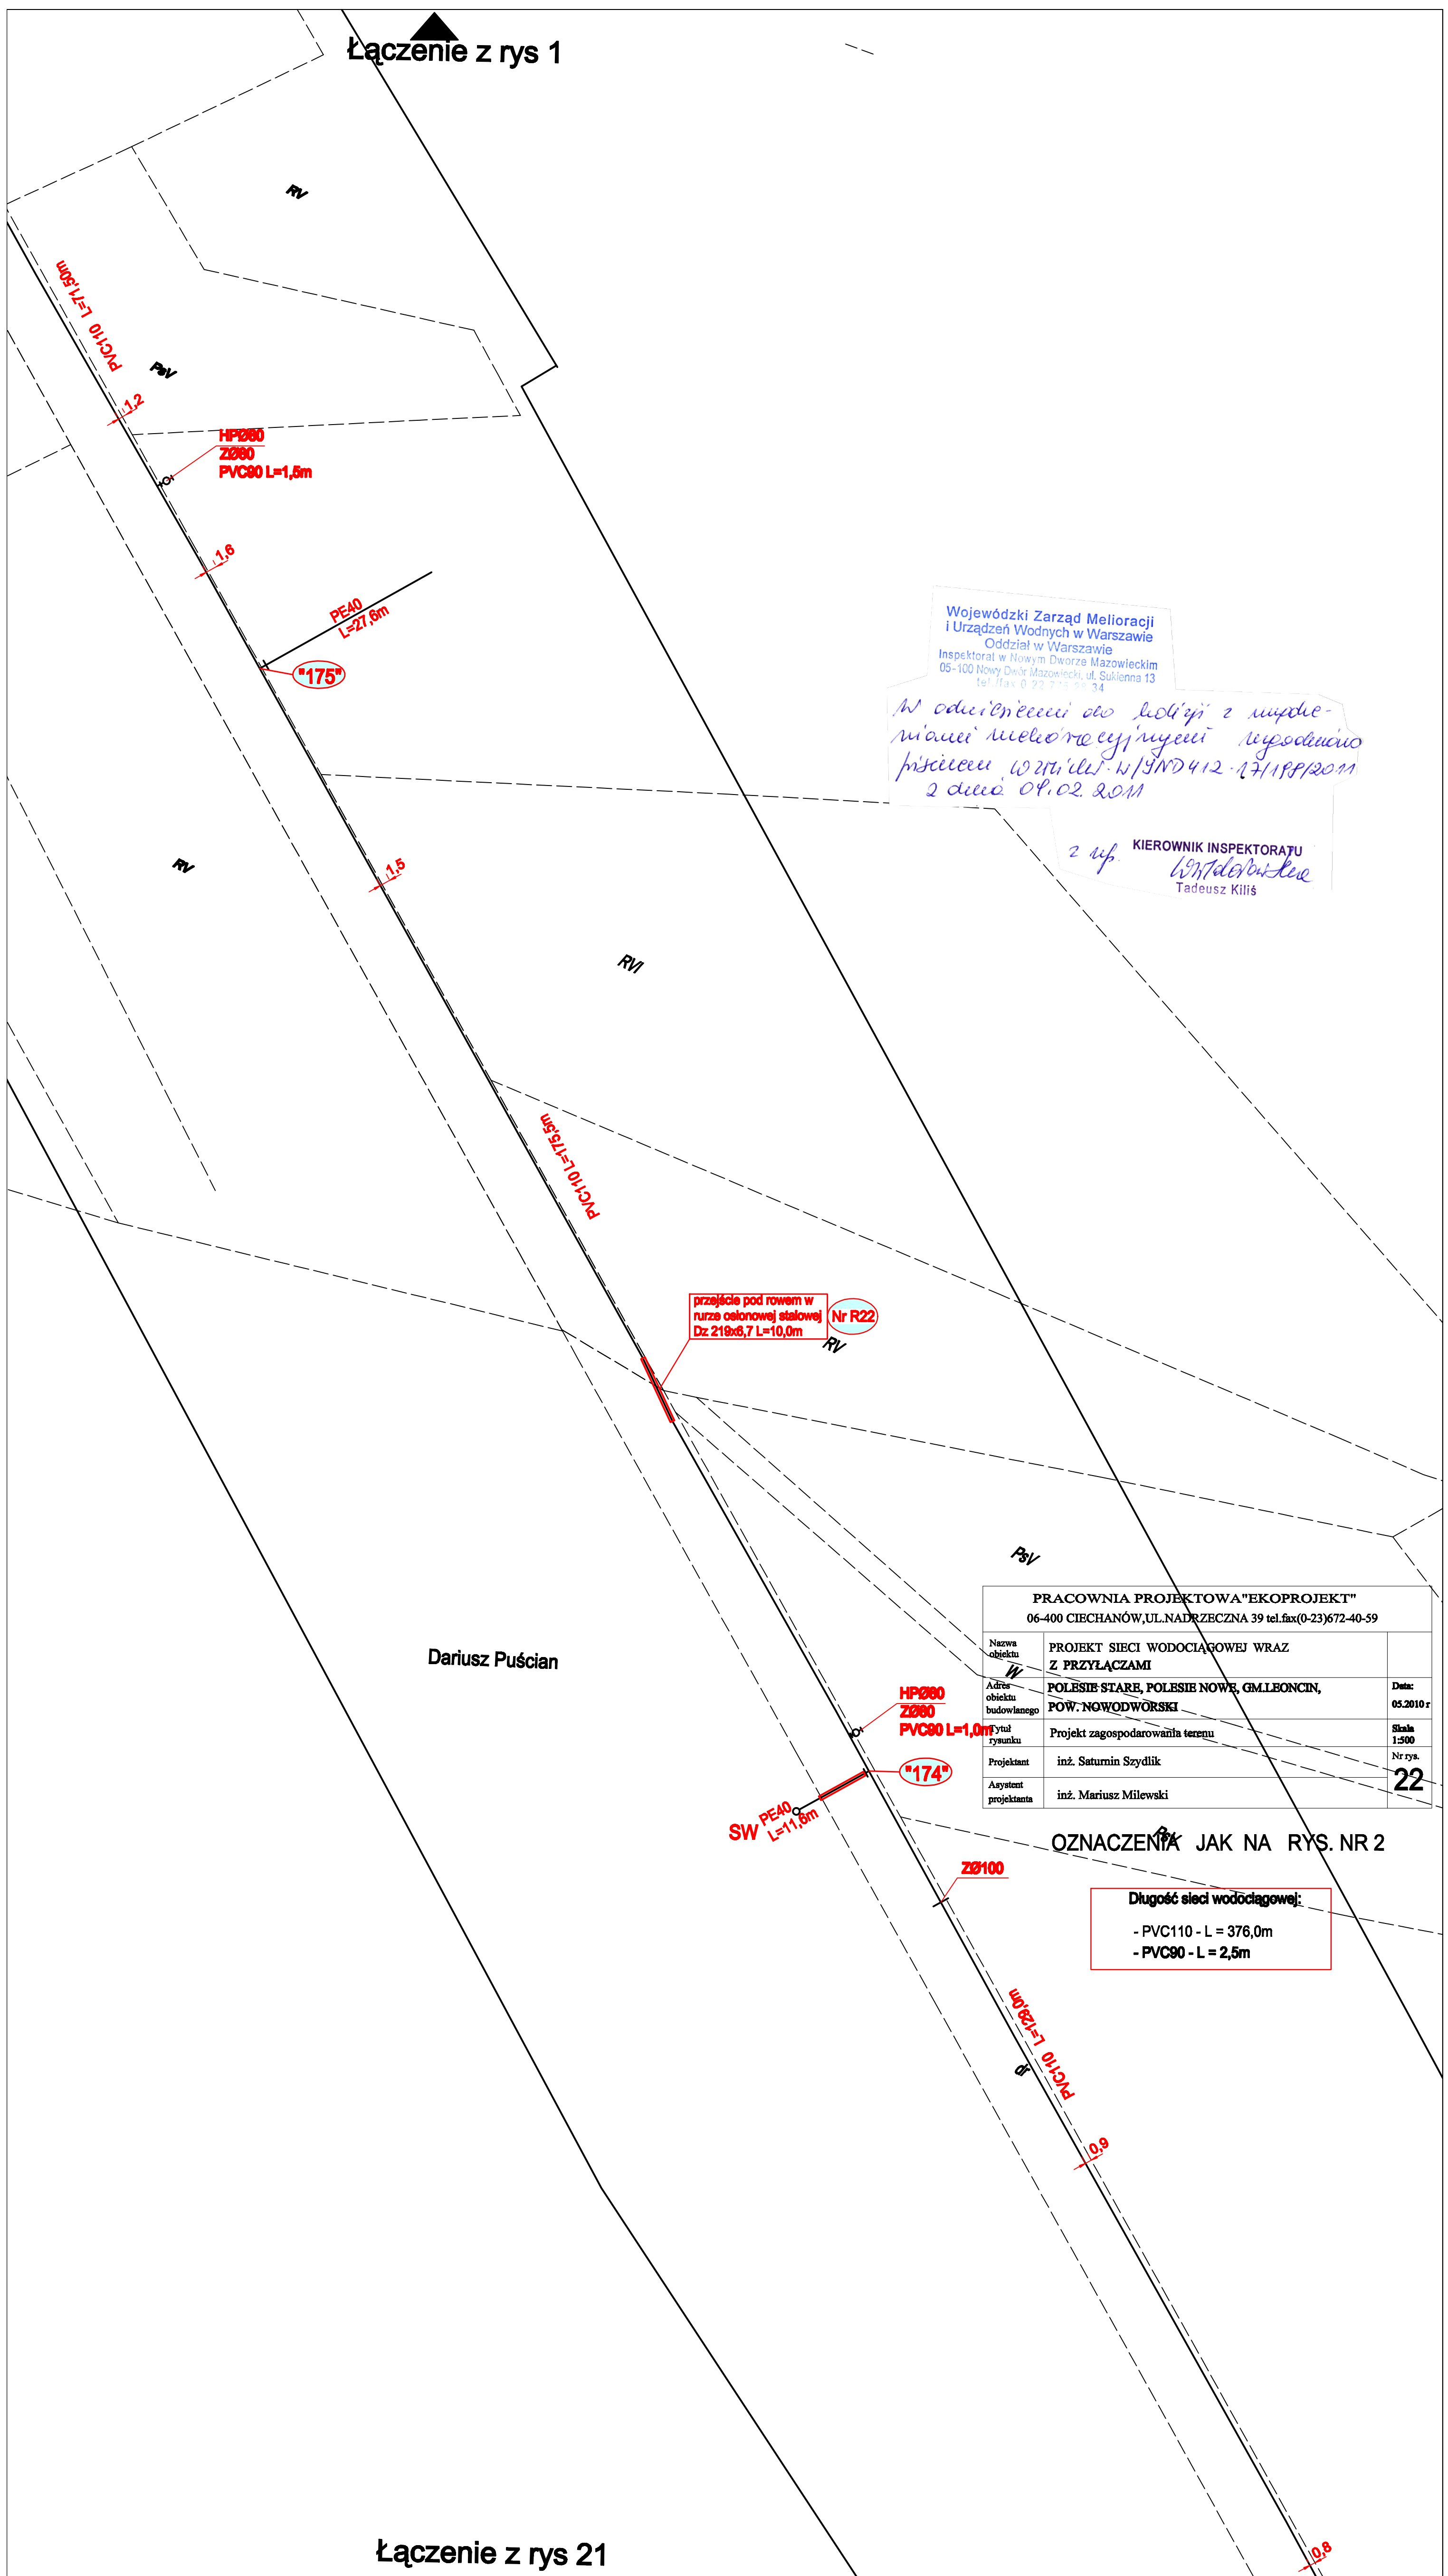

Wojewódzki Zarząd Melioracji
i Urządzeń Wodnych w Warszawie
Oddział w Warszawie
Inspektorat w Nowym Dworze Mazowieckim
05-100 Nowy Dwór Mazowiecki, ul. Sukienna 13
tel./fax 0 22 755 55 34

*W odniesieniu do kopii z uprzed-
niości melioracyjnej wyprodukio-
wanej w oparciu o W/SND 412-17/189/2011
z dnia 04.02.2011*

z up. KIEROWNIK INSPEKTORATU
W. Tadeusz Kiliś
Tadeusz Kiliś

przejście pod rowem w
rurze osłonowej stalowej
Dz 218x8,7 L=10,0m
Nr R22

PRACOWNIA PROJEKTOWA "EKOPROJEKT" 06-400 CIECHANÓW, UL. NADRZECZNA 39 tel./fax (0-23) 672-40-59			
Nazwa obiektu	PROJEKT SIECI WODOCIĄGOWEJ WRAZ Z PRZYŁĄCZAMI	Data:	05.2010 r.
Adres obiektu budowlanego	POLESIE STARE, POLESIE NOWE, GMLBONCIN, POW. NOWODWORSKI	Skala:	1:500
Tytuł rysunku	Projekt zagospodarowania terenu	Nr rys.	22
Projektant	inż. Saturnin Szydlik		
Arystent projektanta	inż. Mariusz Milewski		

OZNACZENIA JAK NA RYS. NR 2

Długość sieci wodociągowej:
- PVC110 - L = 376,0m
- PVC80 - L = 2,5m

Łączenie z rys 21