


Łączenie z rys 5

Łączenie z rys 8

Łączenie z rys 3

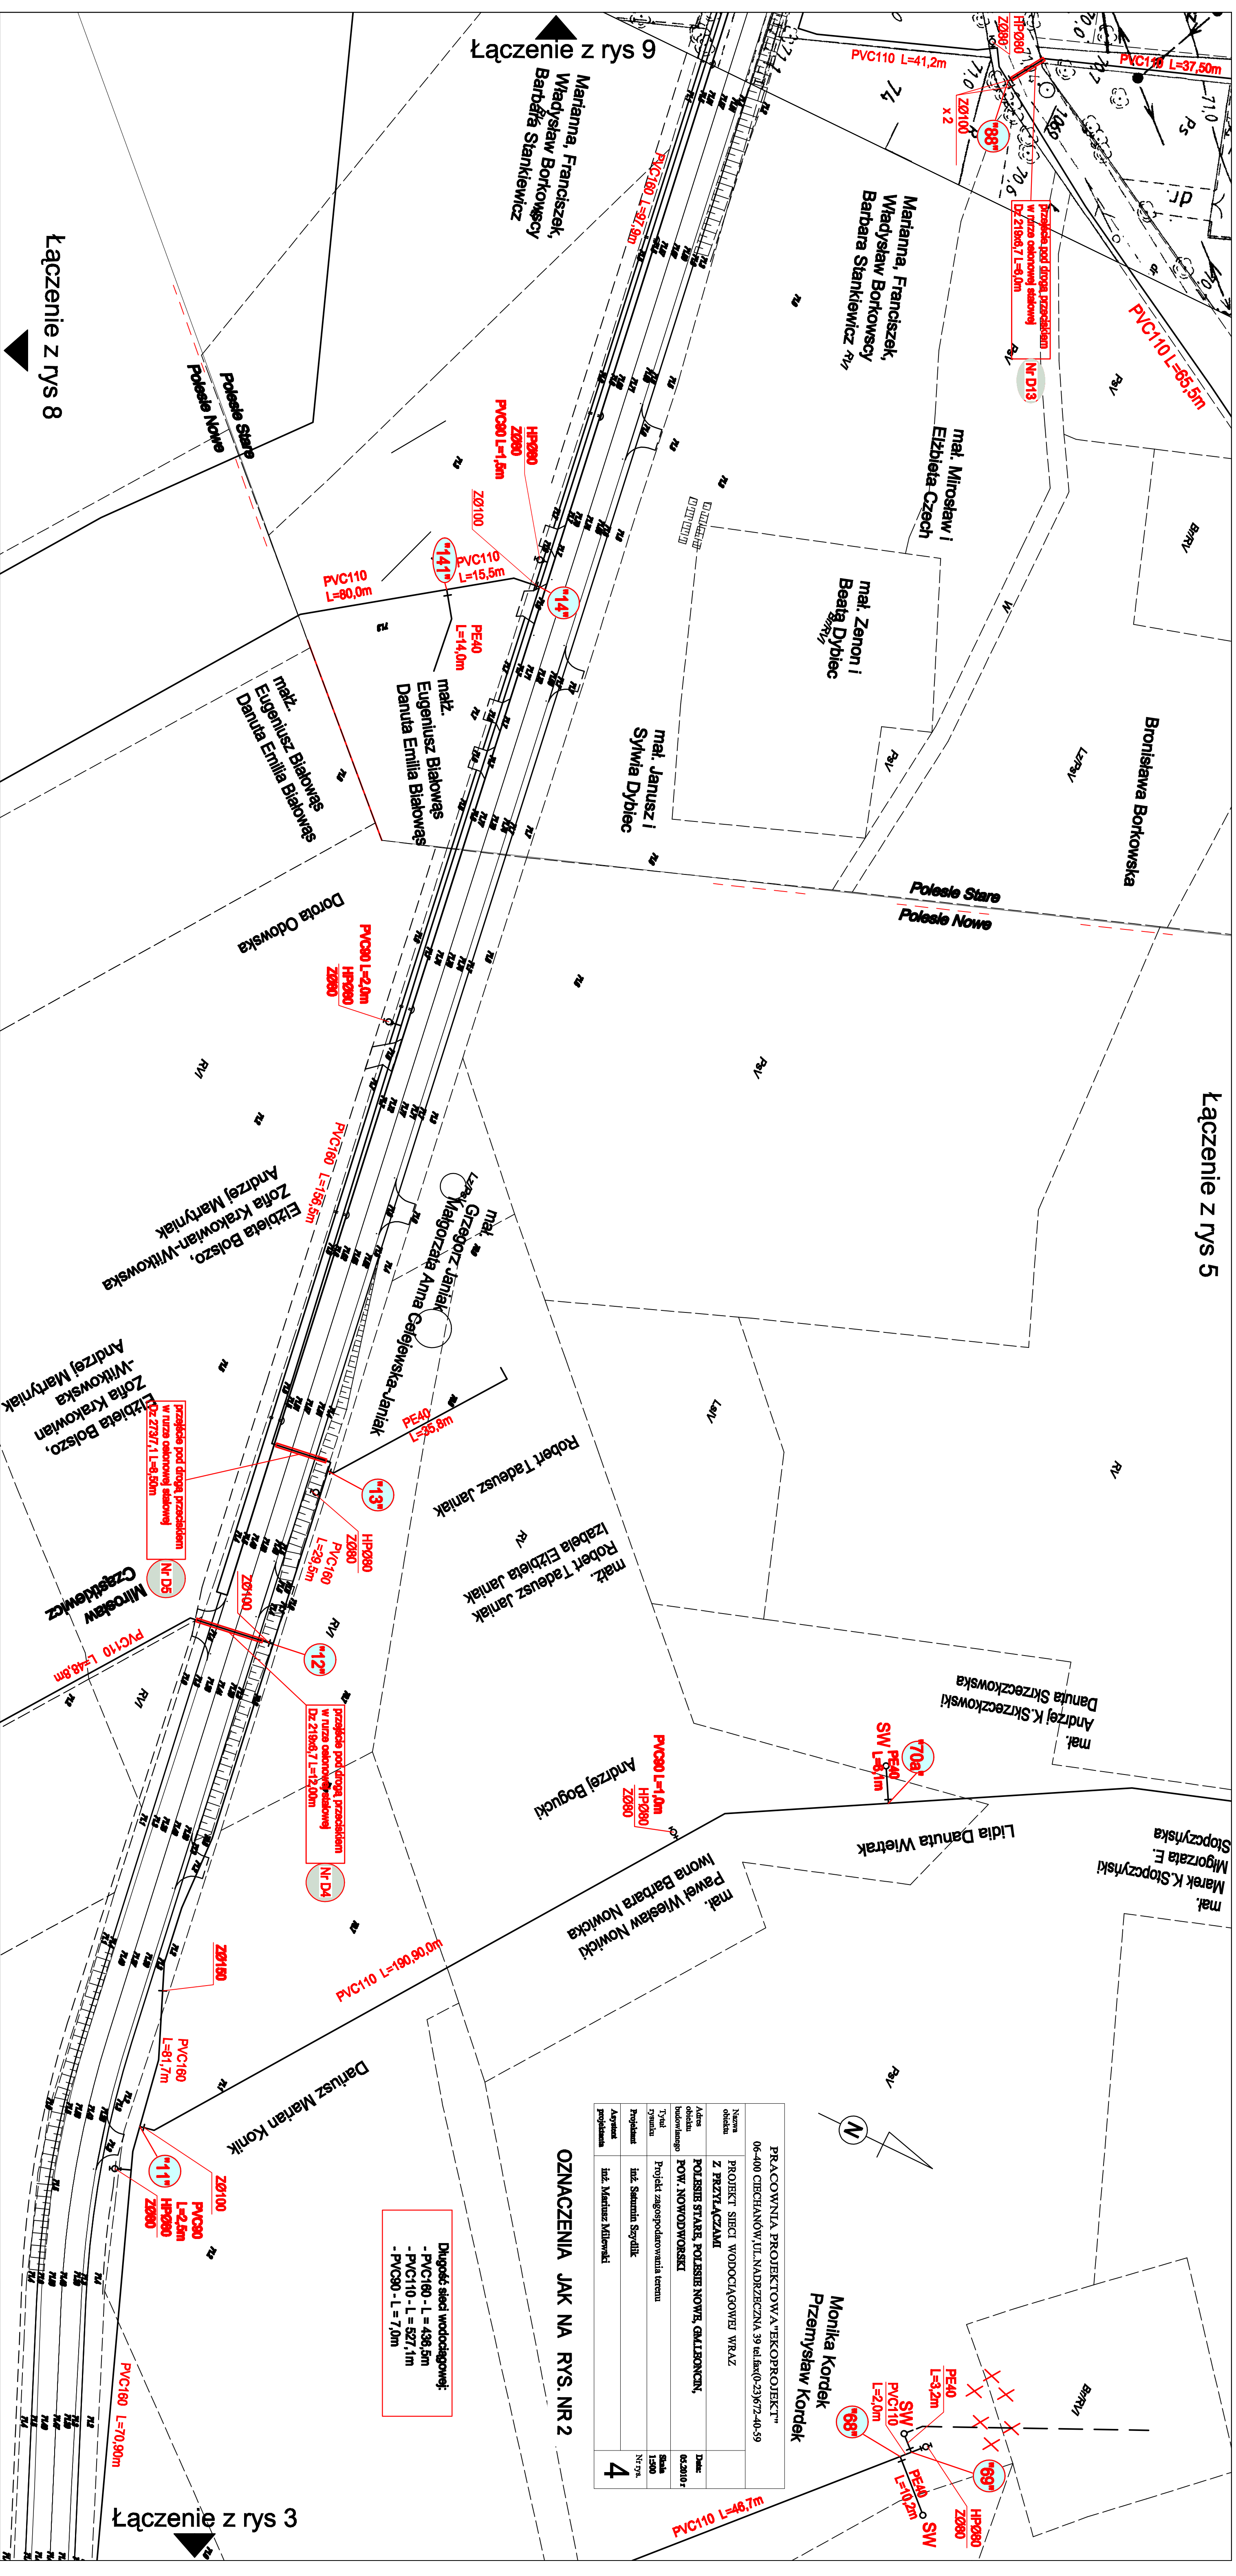


Diagnostyk sieci wodociągowej:
 - PVC160 - L = 436,5m
 - PVC110 - L = 527,1m
 - PVC90 - L = 7,0m

PRACOWNIA PROJEKTOWA "EKOPROJEKT"	
06-400 CIECHANÓW, UL. NADRZECZNA 39 tel.fax:(0-23)672-40-59	
Nazwa obiektu	PROJEKT SIĘCI WODOCIĄGOWEJ WRAZ Z PRZYZIĄCZAMI
Adres obiektu budowlanego	POLISIE STARE, POLISIE NOWE, GMIŁBONCZY, POW. NOWODWORSKI
Typu	Projekt zagospodarowania terenu
Projektant	inż. Sławomir Soywik
Aspirant	inż. Mariusz Miłowski
Skala	1:500
Nr 79	
4	

OZNACZENIA JAK NA RYS. NR 2

Monika Kordek
Przemysław Kordek

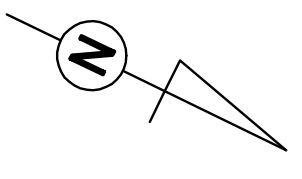

Łączenie z rys 9

Marianna, Franciszek,
Władysław Borkowscy
Barbara Staniewicz

Marianna, Franciszek,
Władysław Borkowscy
Barbara Staniewicz

mal. Mirosław i
Ełzbieta Czech

mal. Zenon i
Beata Dybiec

mal. Janusz i
Sywia Dybiec

Bronisława Borkowska

Poleśie Stare
Poleśie Nowe

mal. Eugeniusz Białowas
Danuta Emilia Białowas

Dorota Odowska

Ełzbieta Boleszo,
Zofia Krakowian-Wilkowska
Andrzej Martyniak

Zofia Krakowian
Andrzej Martyniak

Robert Tadeusz Janiak

mal. Robert Tadeusz Janiak
Ełzbieta Janiak

Andrzej Bogucki

mal. Danuta Skrzeczowska
Andrzej K. Skrzeczowski

Lidia Danuta Wietrak

mal. Marek K. Stopczyński
Migorzata E. Stopczyńska

mal. Paweł Wiesław Nowicka
Iwona Barbara Nowicka

Dariusz Marian Konik

PVC160 L=70,90m

PVC110 L=48,7m